


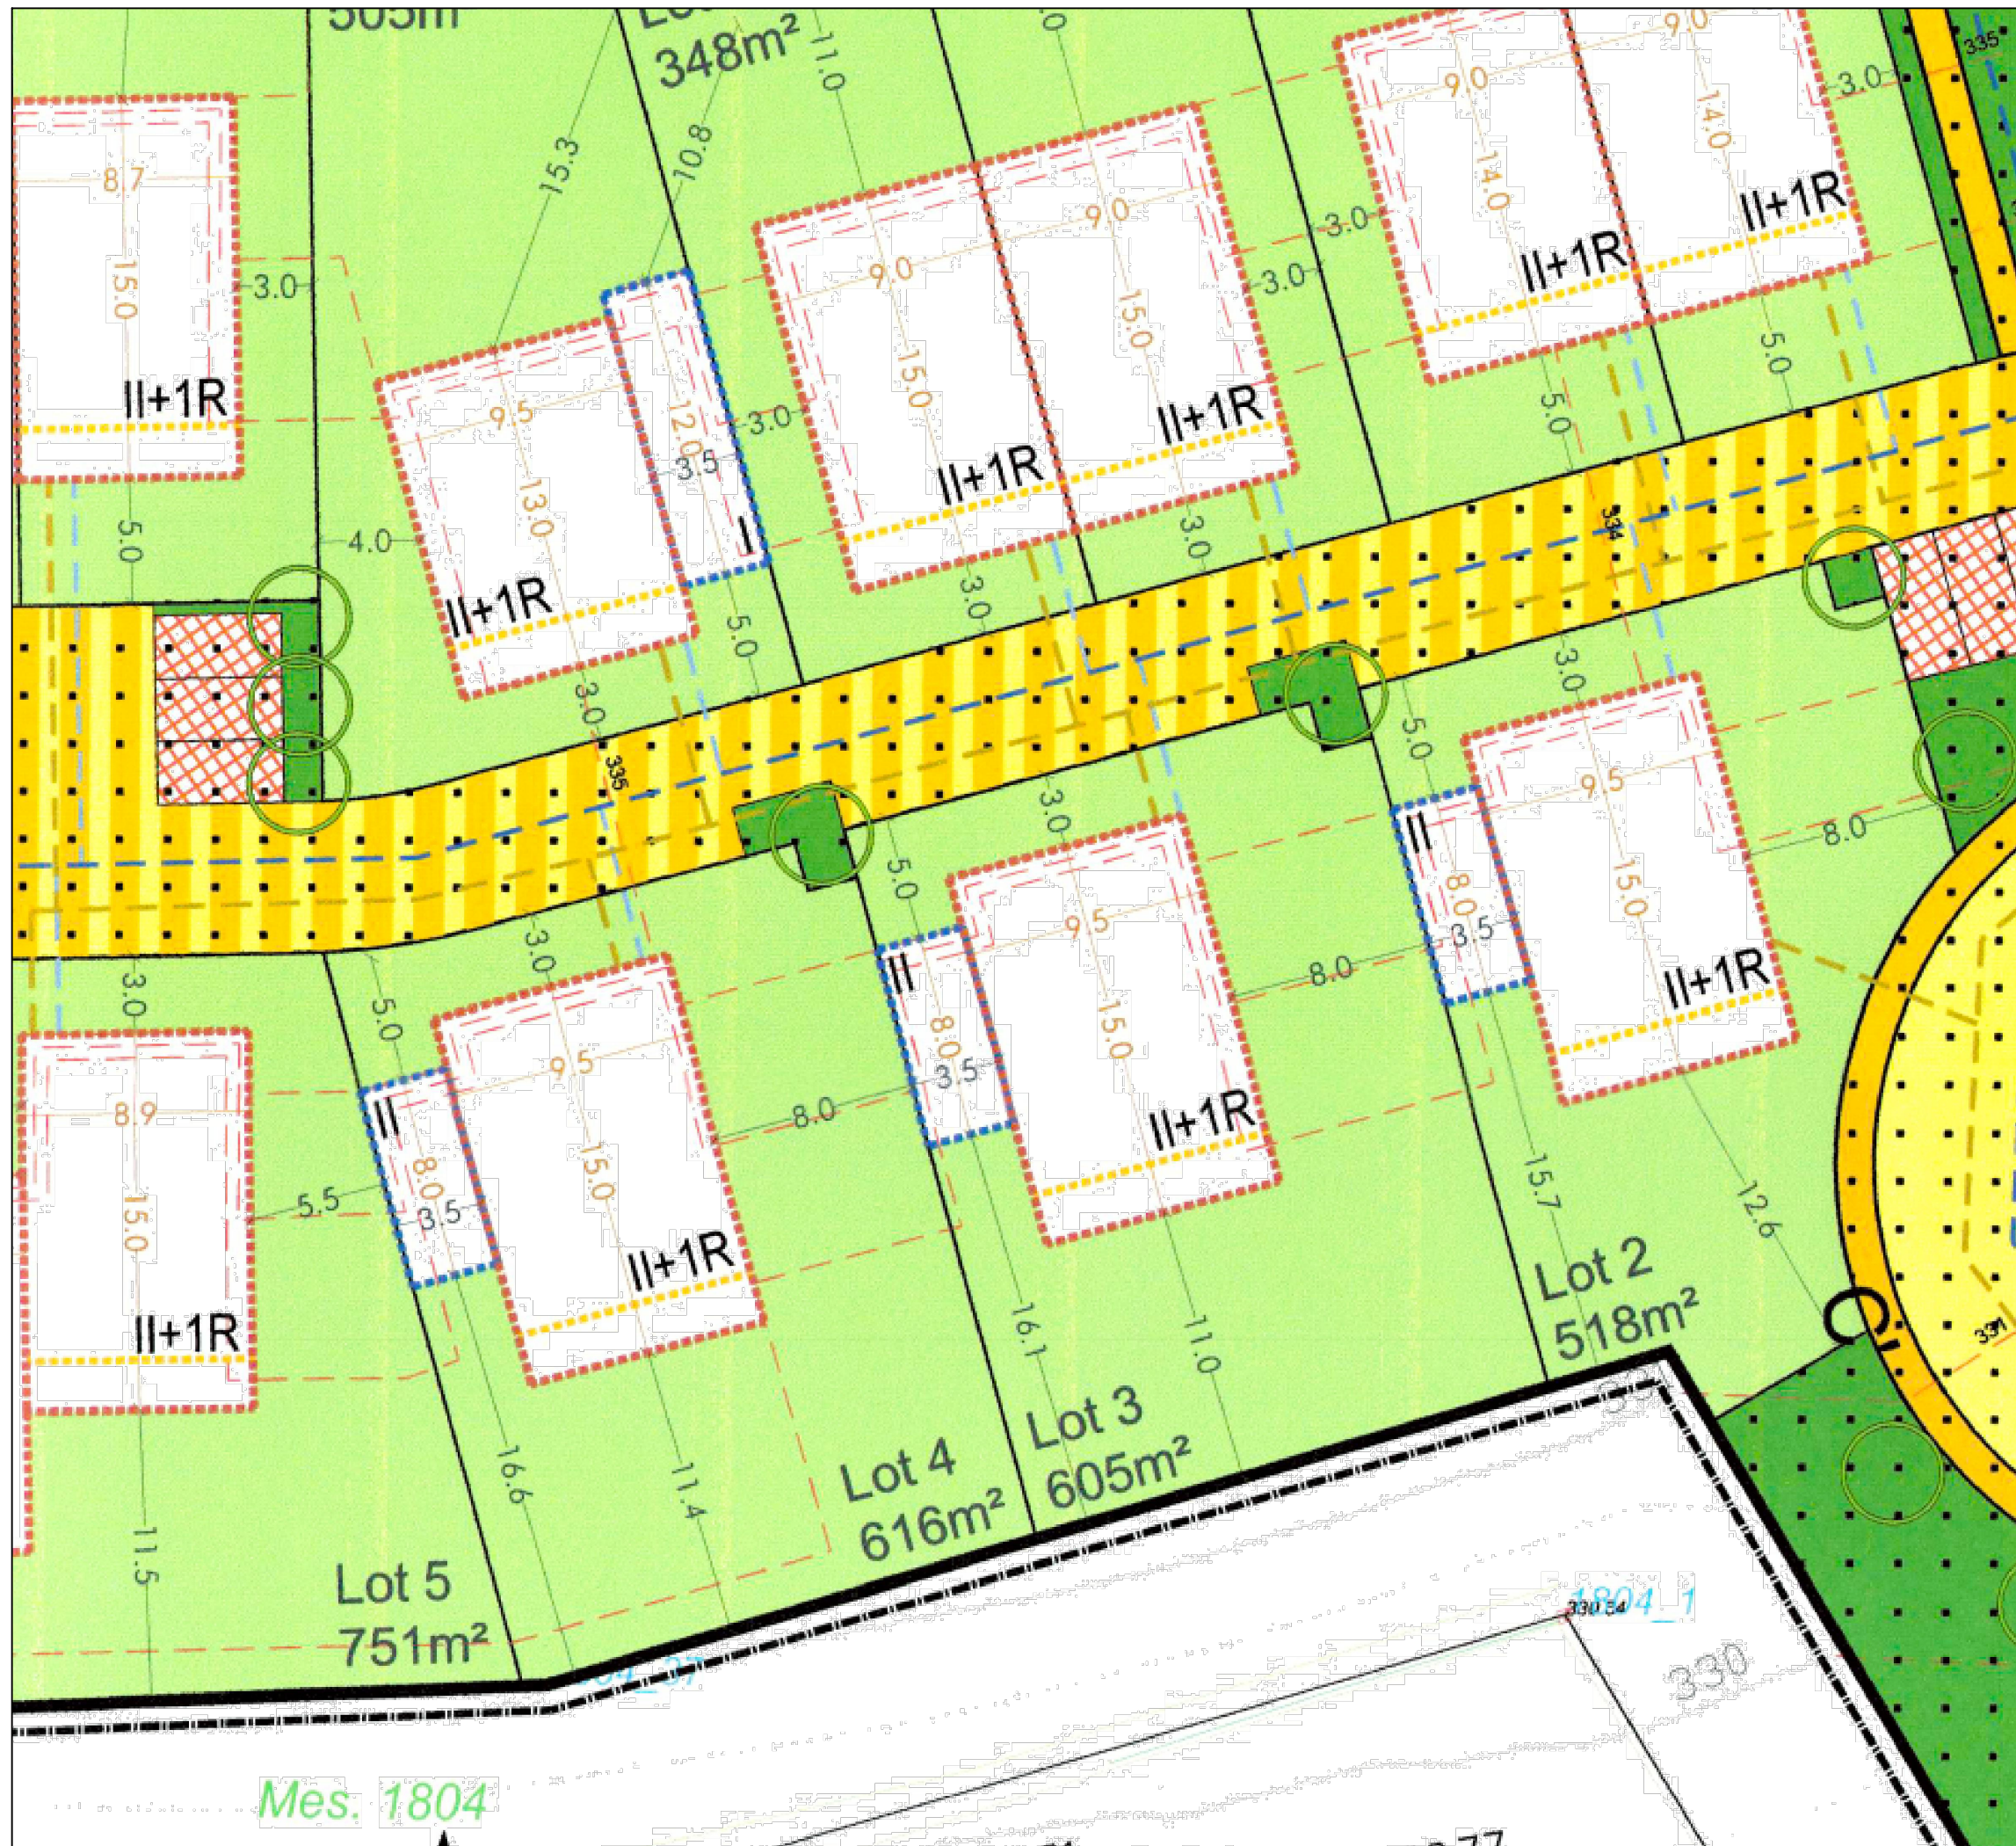

LOT 3		Surface du lot (ares)	
		+/- 6,05	
Surface d'emprise au sol (m²)		Surface constructible brute (m²)	
82	190	261	400
Surface de scellement du sol (m²)	Type, disposition et nombre de constructions	Type et nombre de logements	
117 <170	1 - mi	1-u	
Type de toiture des constructions principales	Hauteur des constructions (m)	Nombre de niveaux	
tp	max. ha1 = 4.5m ha2 = 7.5m ha* = 4.0m	min. 1S+1R 1S+1*	max. II+1R II*

Scellement du sol (m²) :		Surface constructible (m²) :	
12.5	accès garage	82	rez-de-jardin
82	maison	110	rez-de-chaussée
7.2	accès maison	69	1e
14.48	terrasse		
116.18 ~ 117		261	

Ce document est provisoire et non définitif, seuls les plans autorisés par le bourgmestre sont valables.
Pour toute modification supplémentaire, une demande de modification d'autorisation de bâtir sera à soumettre à la commune, à la charge du demandeur.
Aucun changement ne peut être envisagé sans accord préalable.

ADMIN. COMMUNALE DE WILTZ
PROJET: <OP HEIDERT>
LOT 03
MAISON UNIFAMILIALE
SITUATION

17/02/2023 1/100 - A3 AVP 000 A


Ce document est la propriété intellectuelle de l'ATELIER PIA MAI S.à.r.l. et EGB HORNUNG & ASSOCIÉS S.à.r.l. soumis au droit d'auteur.

SCHÖNE ARCHITEKTUR

ATELIER PIA MAI
32, rue Edmond Dune L-1409 Luxembourg
Tel +352 691 20 21 13
info@piamai.lu www.piamai.lu

EGB INTERIOR DESIGN
32 rue Edmond Dune L-1409 Luxembourg
(+352) 489 999-1 egb@egb.lu
(+352) 492 090 www.egb.lu

Mes. 1804

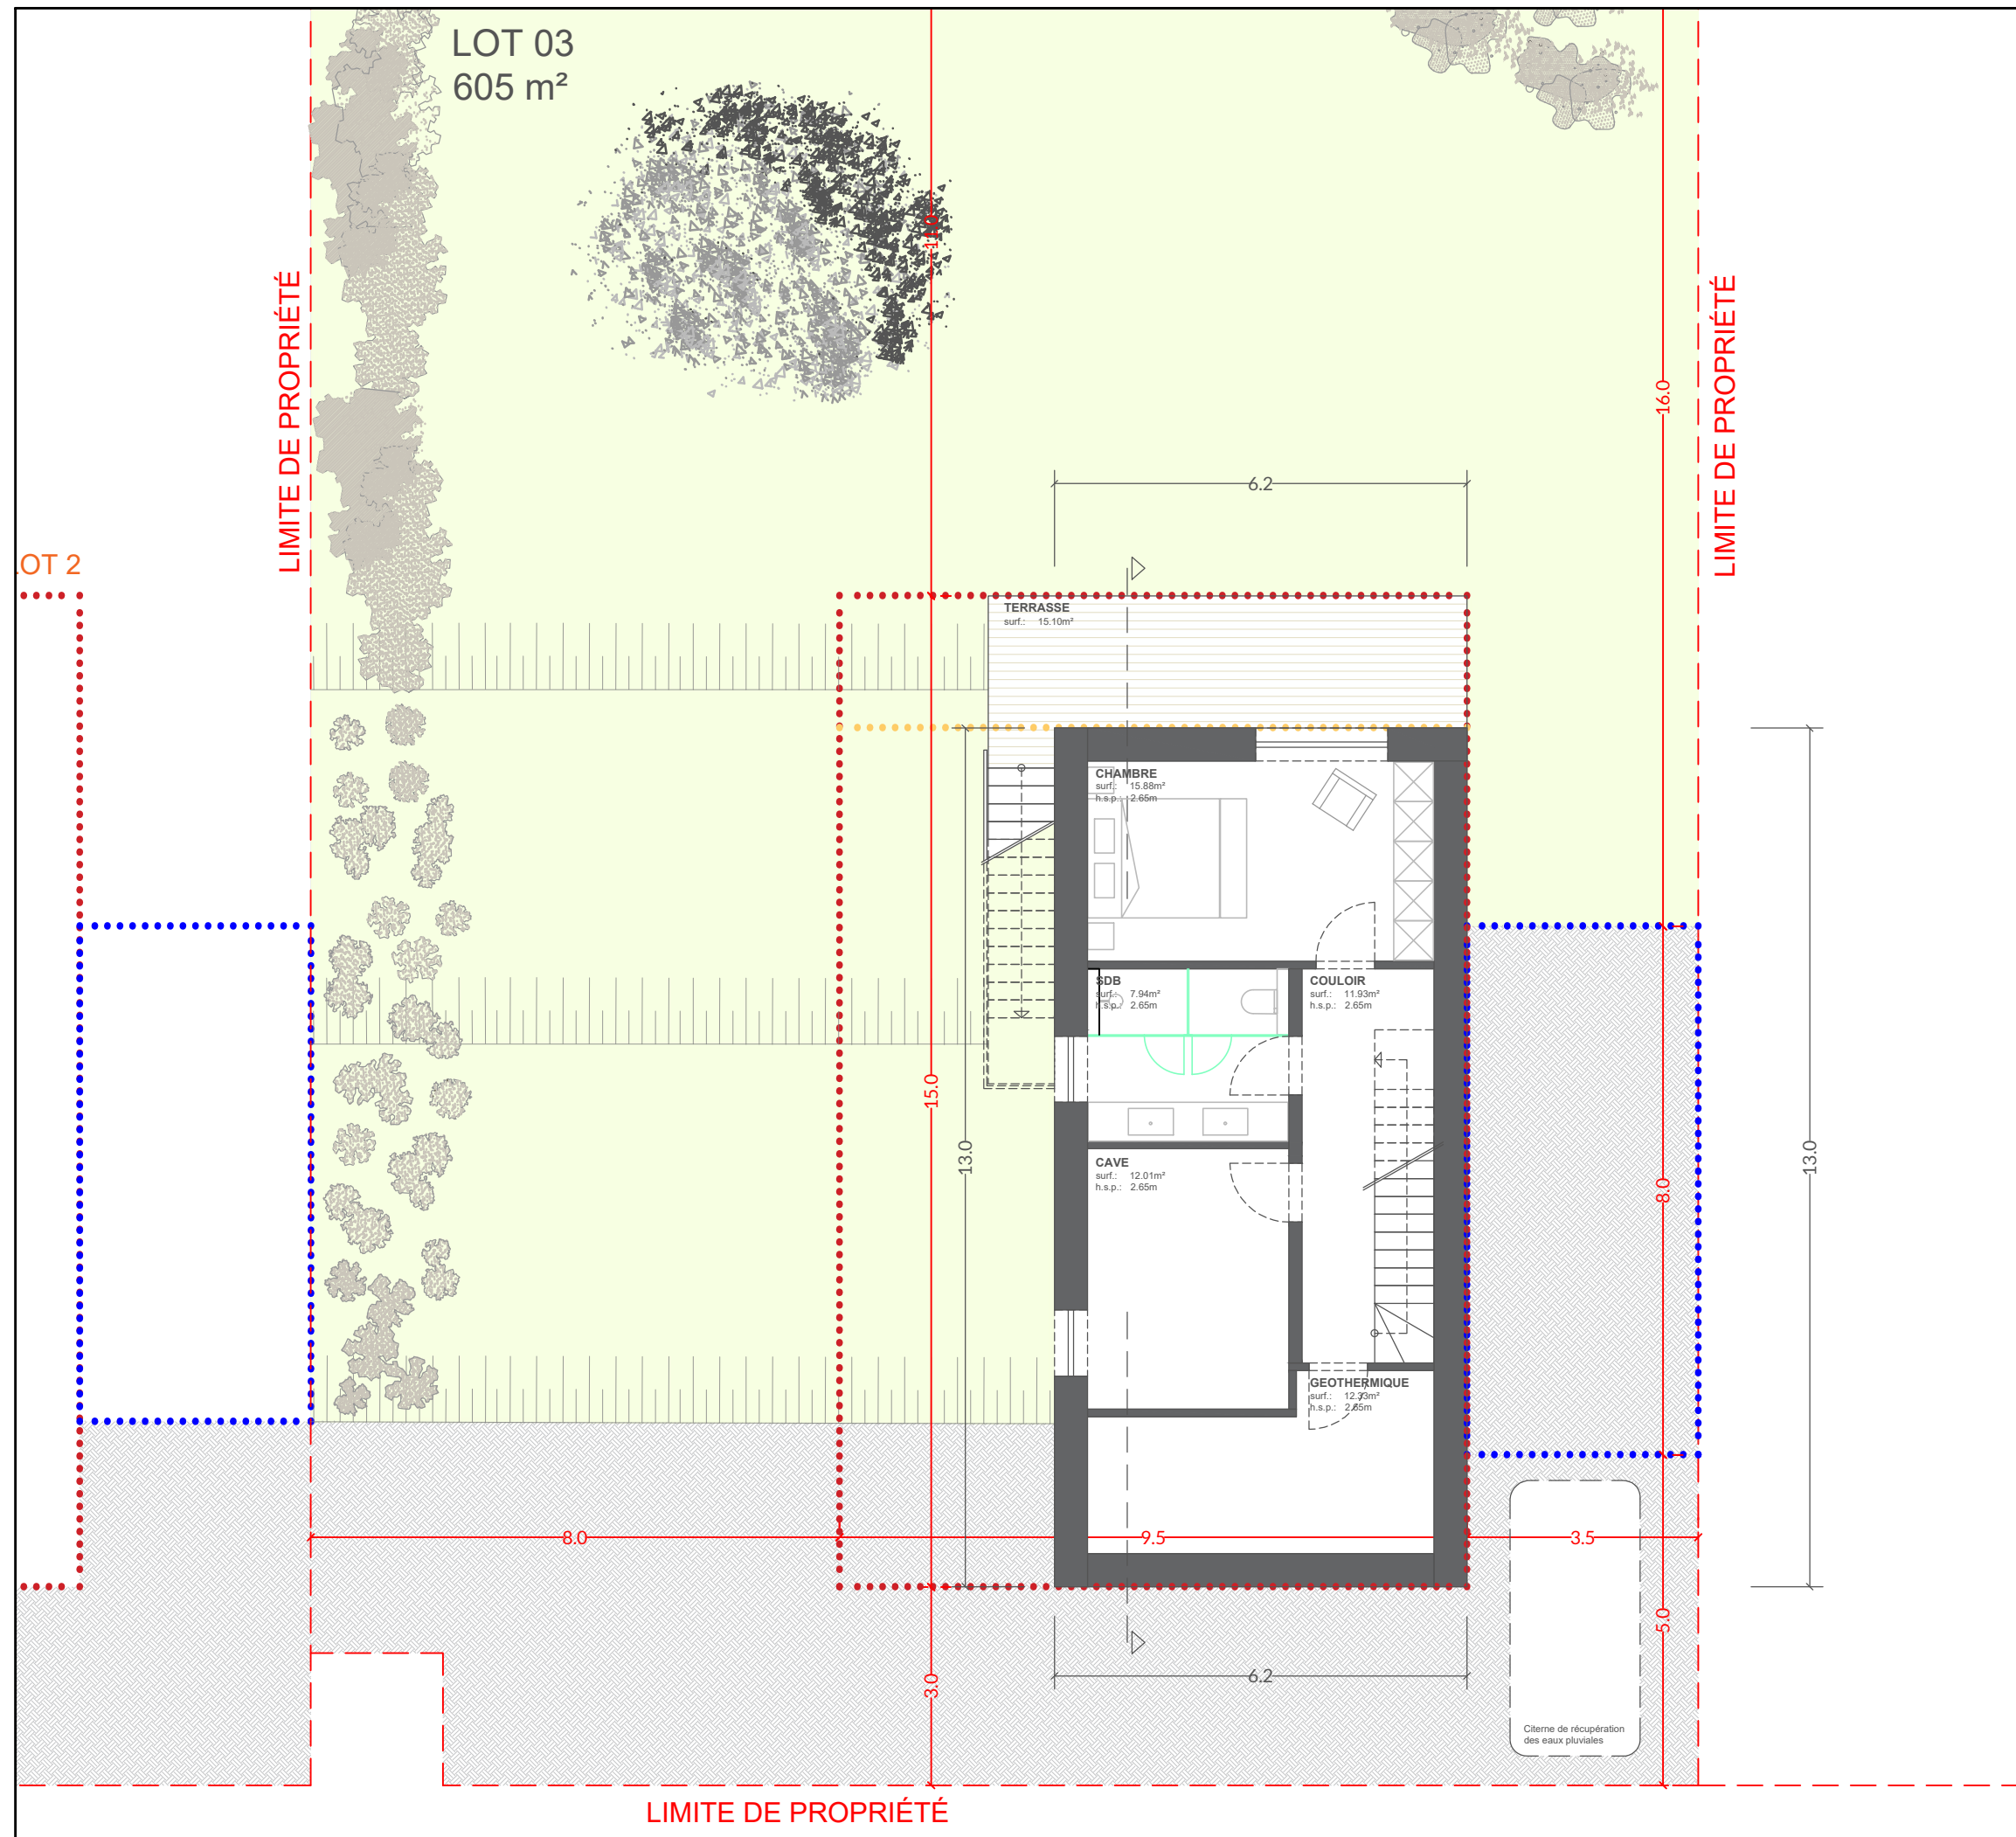

LOT 3		Surface du lot (ares)	
		+/- 6,05	
Surface d'emprise au sol (m²)		Surface constructible brute (m²)	
82	190	261	400
Surface de scellement du sol (m²)	Type, disposition et nombre de constructions	Type et nombre de logements	
117 <170	1 - mi		1-u
Type de toiture des constructions principales	Hauteur des constructions (m)	Nombre de niveaux	
tp	max. ha1 = 4.5m ha2 = 7.5m ha* = 4.0m	min. 1S+1R 1S+1*	max. II+1R II*
Scellement du sol (m²) :		Surface constructible (m²) :	
12.5 accès garage		82 rez-de-jardin	
82 maison		110 rez-de-chaussée	
7.2 accès maison		69 1e	
14.48 terrasse		261	
116.18 ~ 117			

Ce document est provisoire et non définitif, seuls les plans autorisés par le bourgmestre sont valables.
Pour toute modification supplémentaire, une demande de modification d'autorisation de bâtir sera à soumettre à la commune, à la charge du demandeur.
Aucun changement ne peut être envisagé sans accord préalable.


ADMIN. COMMUNALE DE WILTZ
PROJET: <OP HEIDERT>
LOT 03
MAISON UNIFAMILIALE
REZ-DE-JARDIN

PROVISOIRE
17/02/2023 1/100 - A3 AVP 000 A

Ce document est la propriété intellectuelle de l'ATELIER PIA MAI S.à.r.l. et EGB HORNUNG & ASSOCIÉS S.à.r.l. soumis au droit d'auteur.

PIA MAI
SCHÖNE ARCHITEKTUR
ATELIER PIA MAI
32, rue Edmond Dune L-1409 Luxembourg
Tel +352 691 20 21 13
info@piamai.lu www.piamai.lu


EGB INTERIOR DESIGN
32 rue Edmond Dune (+352) 489 999-1 egb@egb.lu
L-1409 Luxembourg (+352) 492 090 www.egb.lu
MADE IN LUXEMBOURG

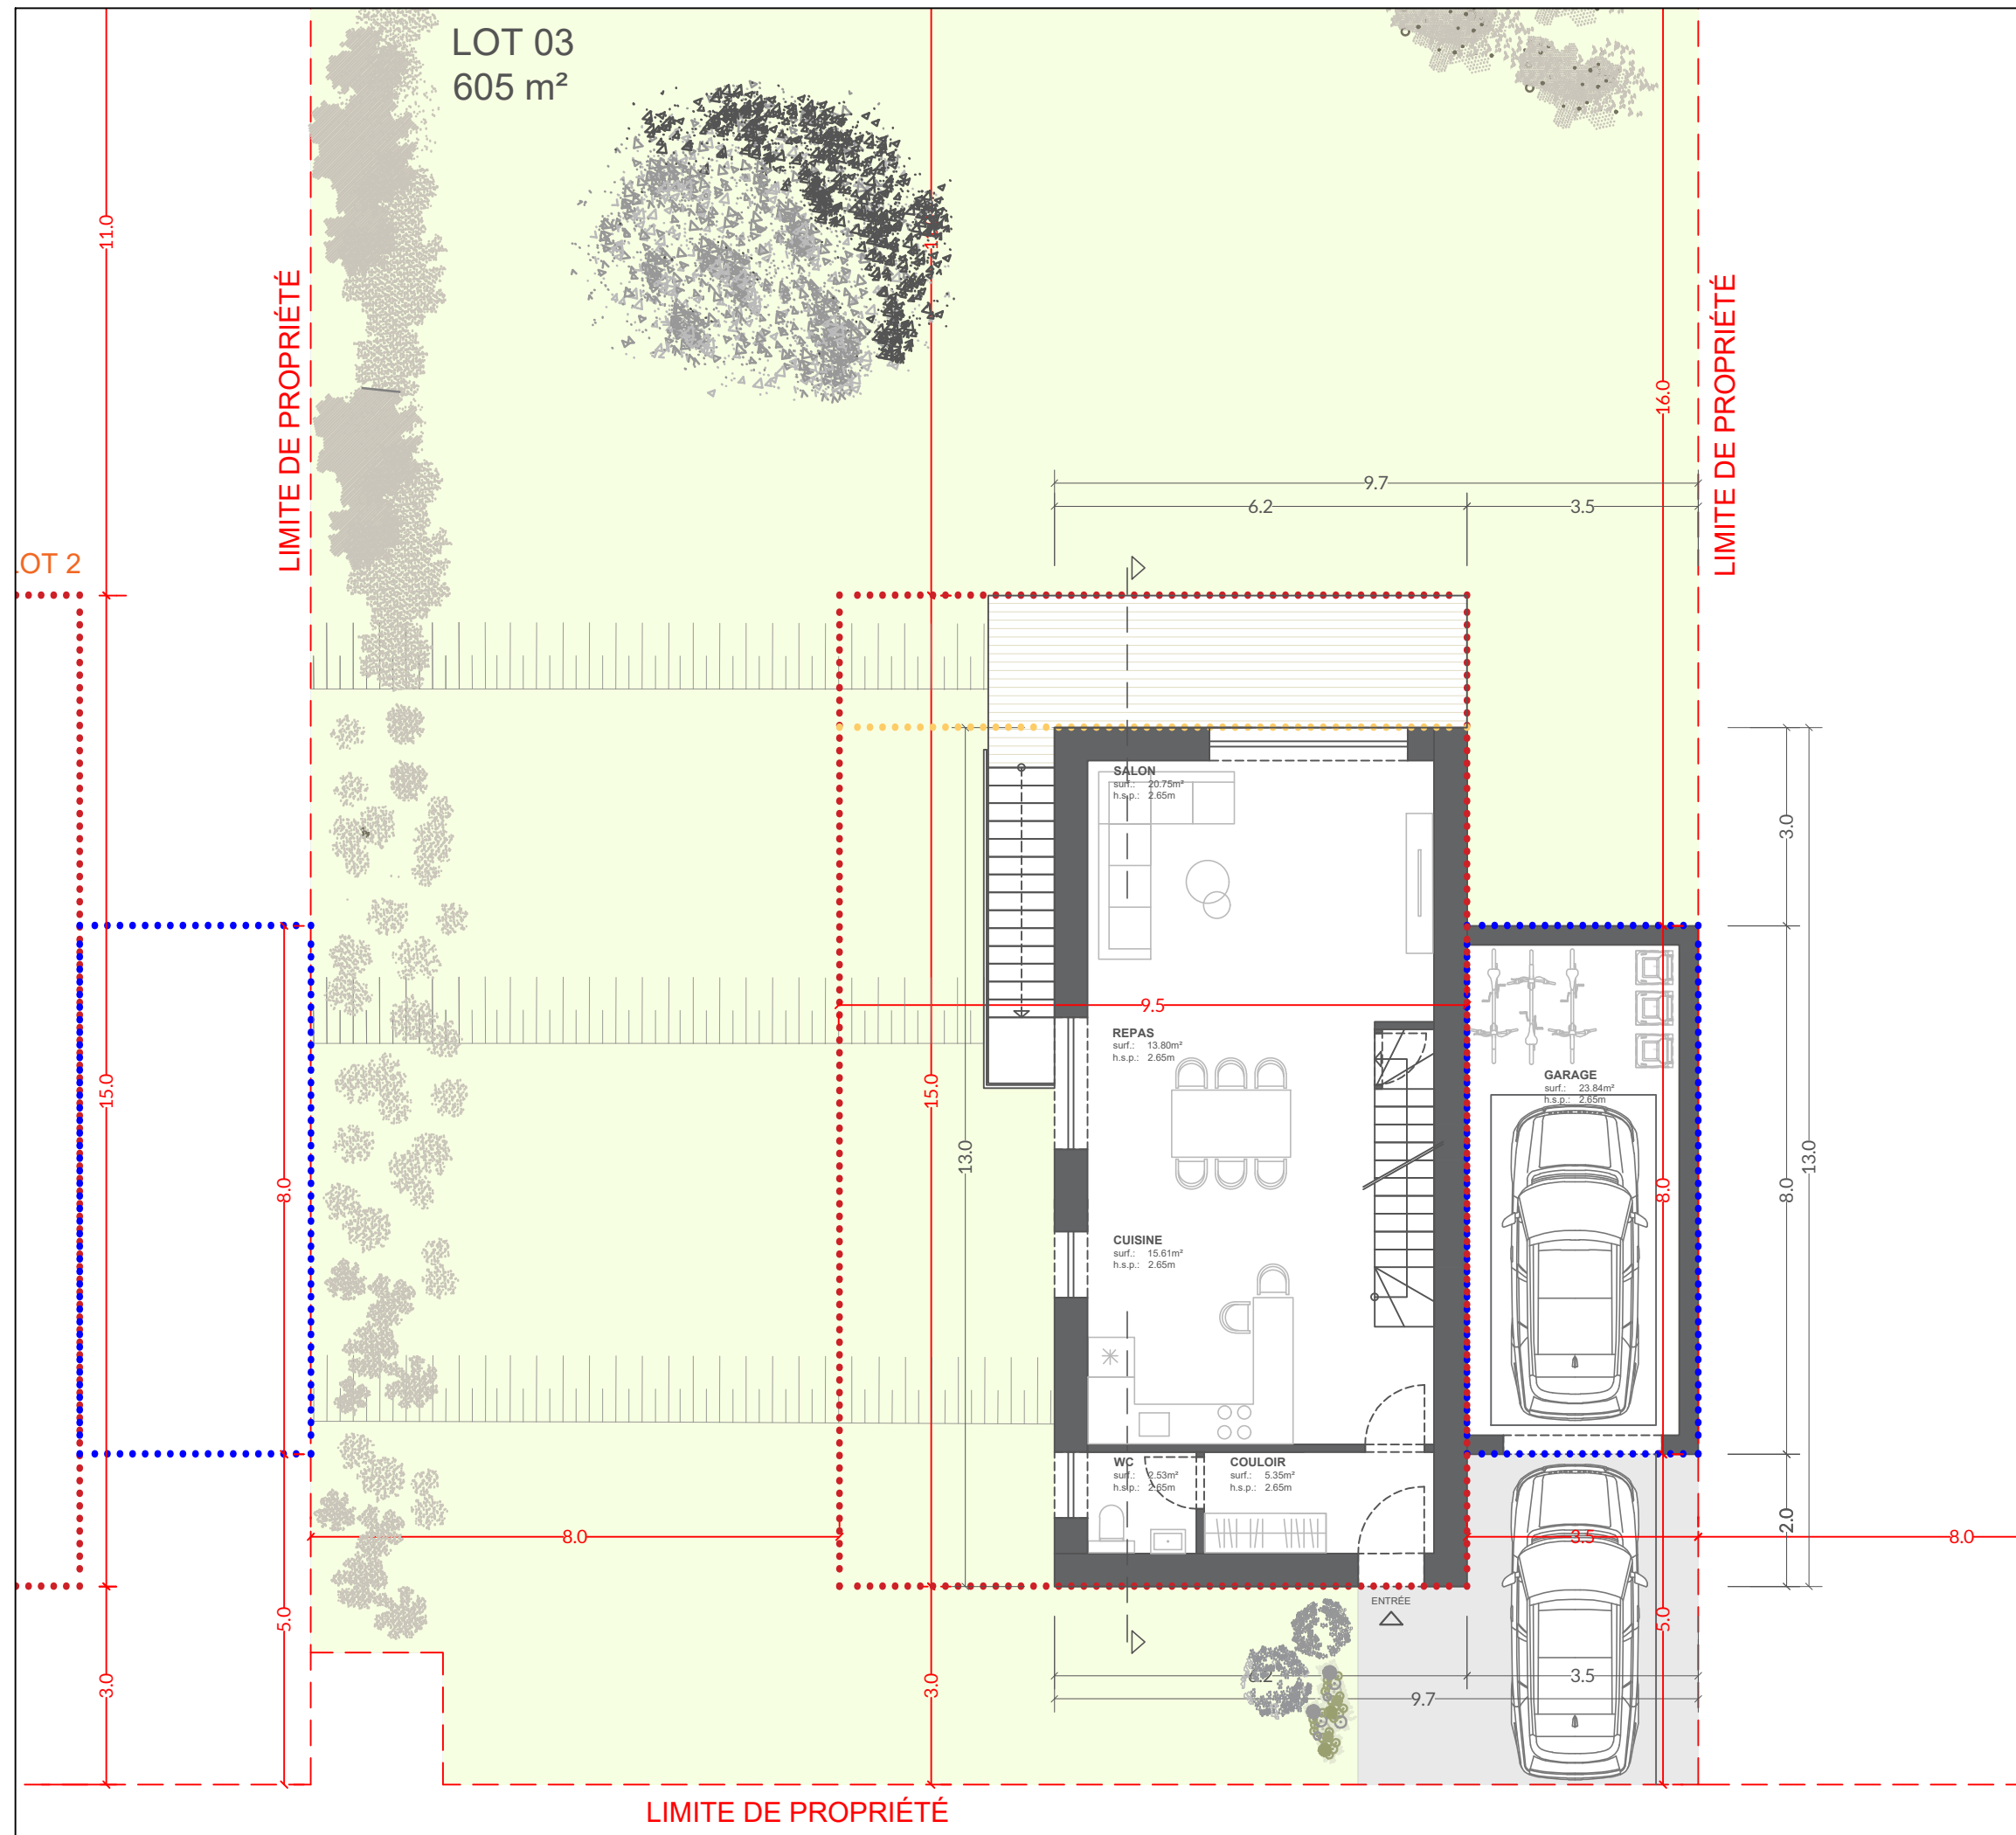

LOT 3		Surface du lot (ares)	
		+/- 6,05	
Surface d'emprise au sol (m²)		Surface constructible brute (m²)	
82	190	261	400
Surface de scellement du sol (m²)	Type, disposition et nombre de constructions	Type et nombre de logements	
117 <170	1 - mi		1-u
Type de toiture des constructions principales	Hauteur des constructions (m)	Nombre de niveaux	
tp	max. ha1 = 4.5m ha2 = 7.5m ha* = 4.0m	min. 1S+1R 1S+1*	max. II+1R II*
Scellement du sol (m²) :		Surface constructible (m²) :	
12.5 accès garage 82 maison 7.2 accès maison 14.48 terrasse 116.18 ~ 117		82 rez-de-jardin 110 rez-de-chaussée 69 1e 261	

Ce document est provisoire et non définitif, seuls les plans autorisés par le bourgmestre sont valables.
Pour toute modification supplémentaire, une demande de modification d'autorisation de bâtir sera à soumettre à la commune, à la charge du demandeur.
Aucun changement ne peut être envisagé sans accord préalable.

ADMIN. COMMUNALE DE WILTZ
PROJET: <OP HEIDERT>
LOT 03
MAISON UNIFAMILIALE
REZ-DE-CHAUSSÉE

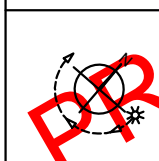 17/02/2023 1/100 - A3 AVP 000 A

Ce document est la propriété intellectuelle de l'ATELIER PIA MAI S.à.r.l. et EGB HORNUNG & ASSOCIÉS S.à.r.l. soumis au droit d'auteur.

PIA MAI
SCHÖNE ARCHITEKTUR
ATELIER PIA MAI
32, rue Edmond Dune L-1409 Luxembourg
Tel +352 691 20 21 13
info@piamai.lu www.piamai.lu


EGB INTERIOR DESIGN
32 rue Edmond Dune (+352) 489 999-1 egb@egb.lu
L-1409 Luxembourg (+352) 492 090 www.egb.lu