


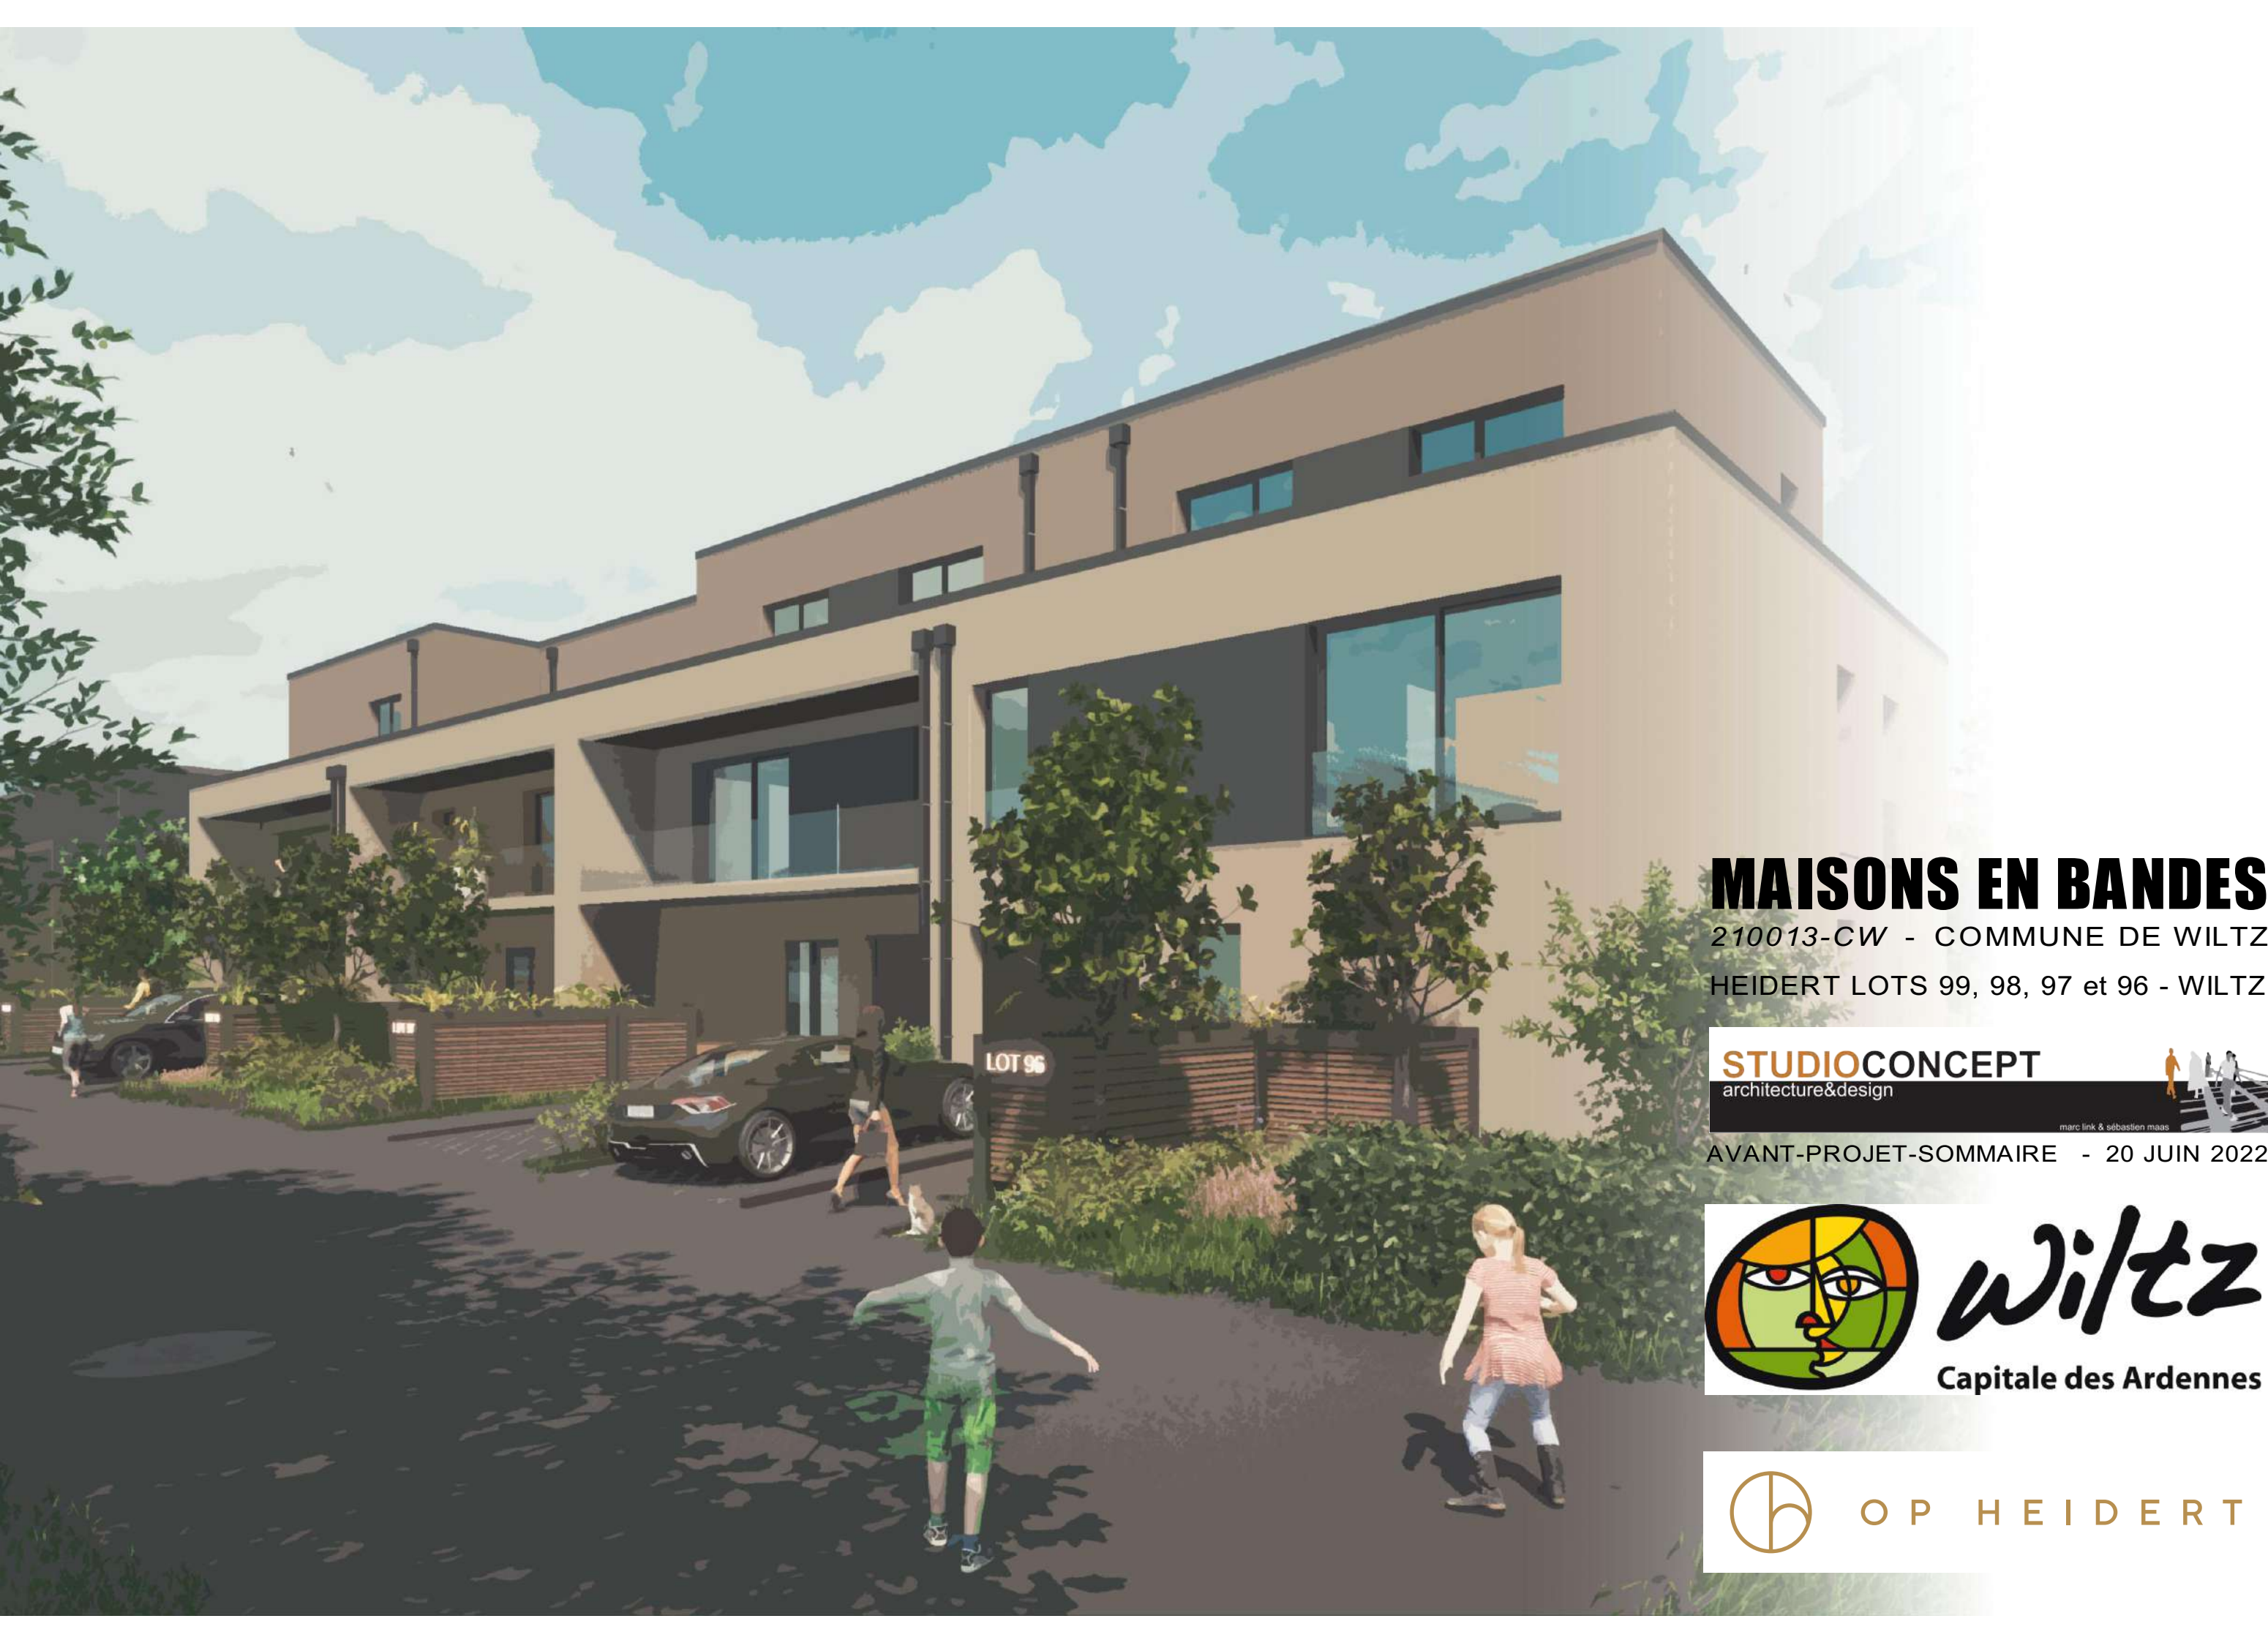

# MAISONS EN BANDES

210013-CW - COMMUNE DE WILTZ

HEIDERT LOTS 99, 98, 97 et 96 - WILTZ

**STUDIOCONCEPT**  
architecture&design

marc link & sébastien maas

AVANT-PROJET-SOMMAIRE - 20 JUIN 2022



**wiltz**

Capitale des Ardennes



OP HEIDERT









O P H E I D E R T

**STUDIOCONCEPT**  
architecture&design







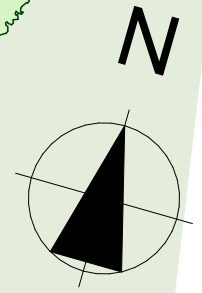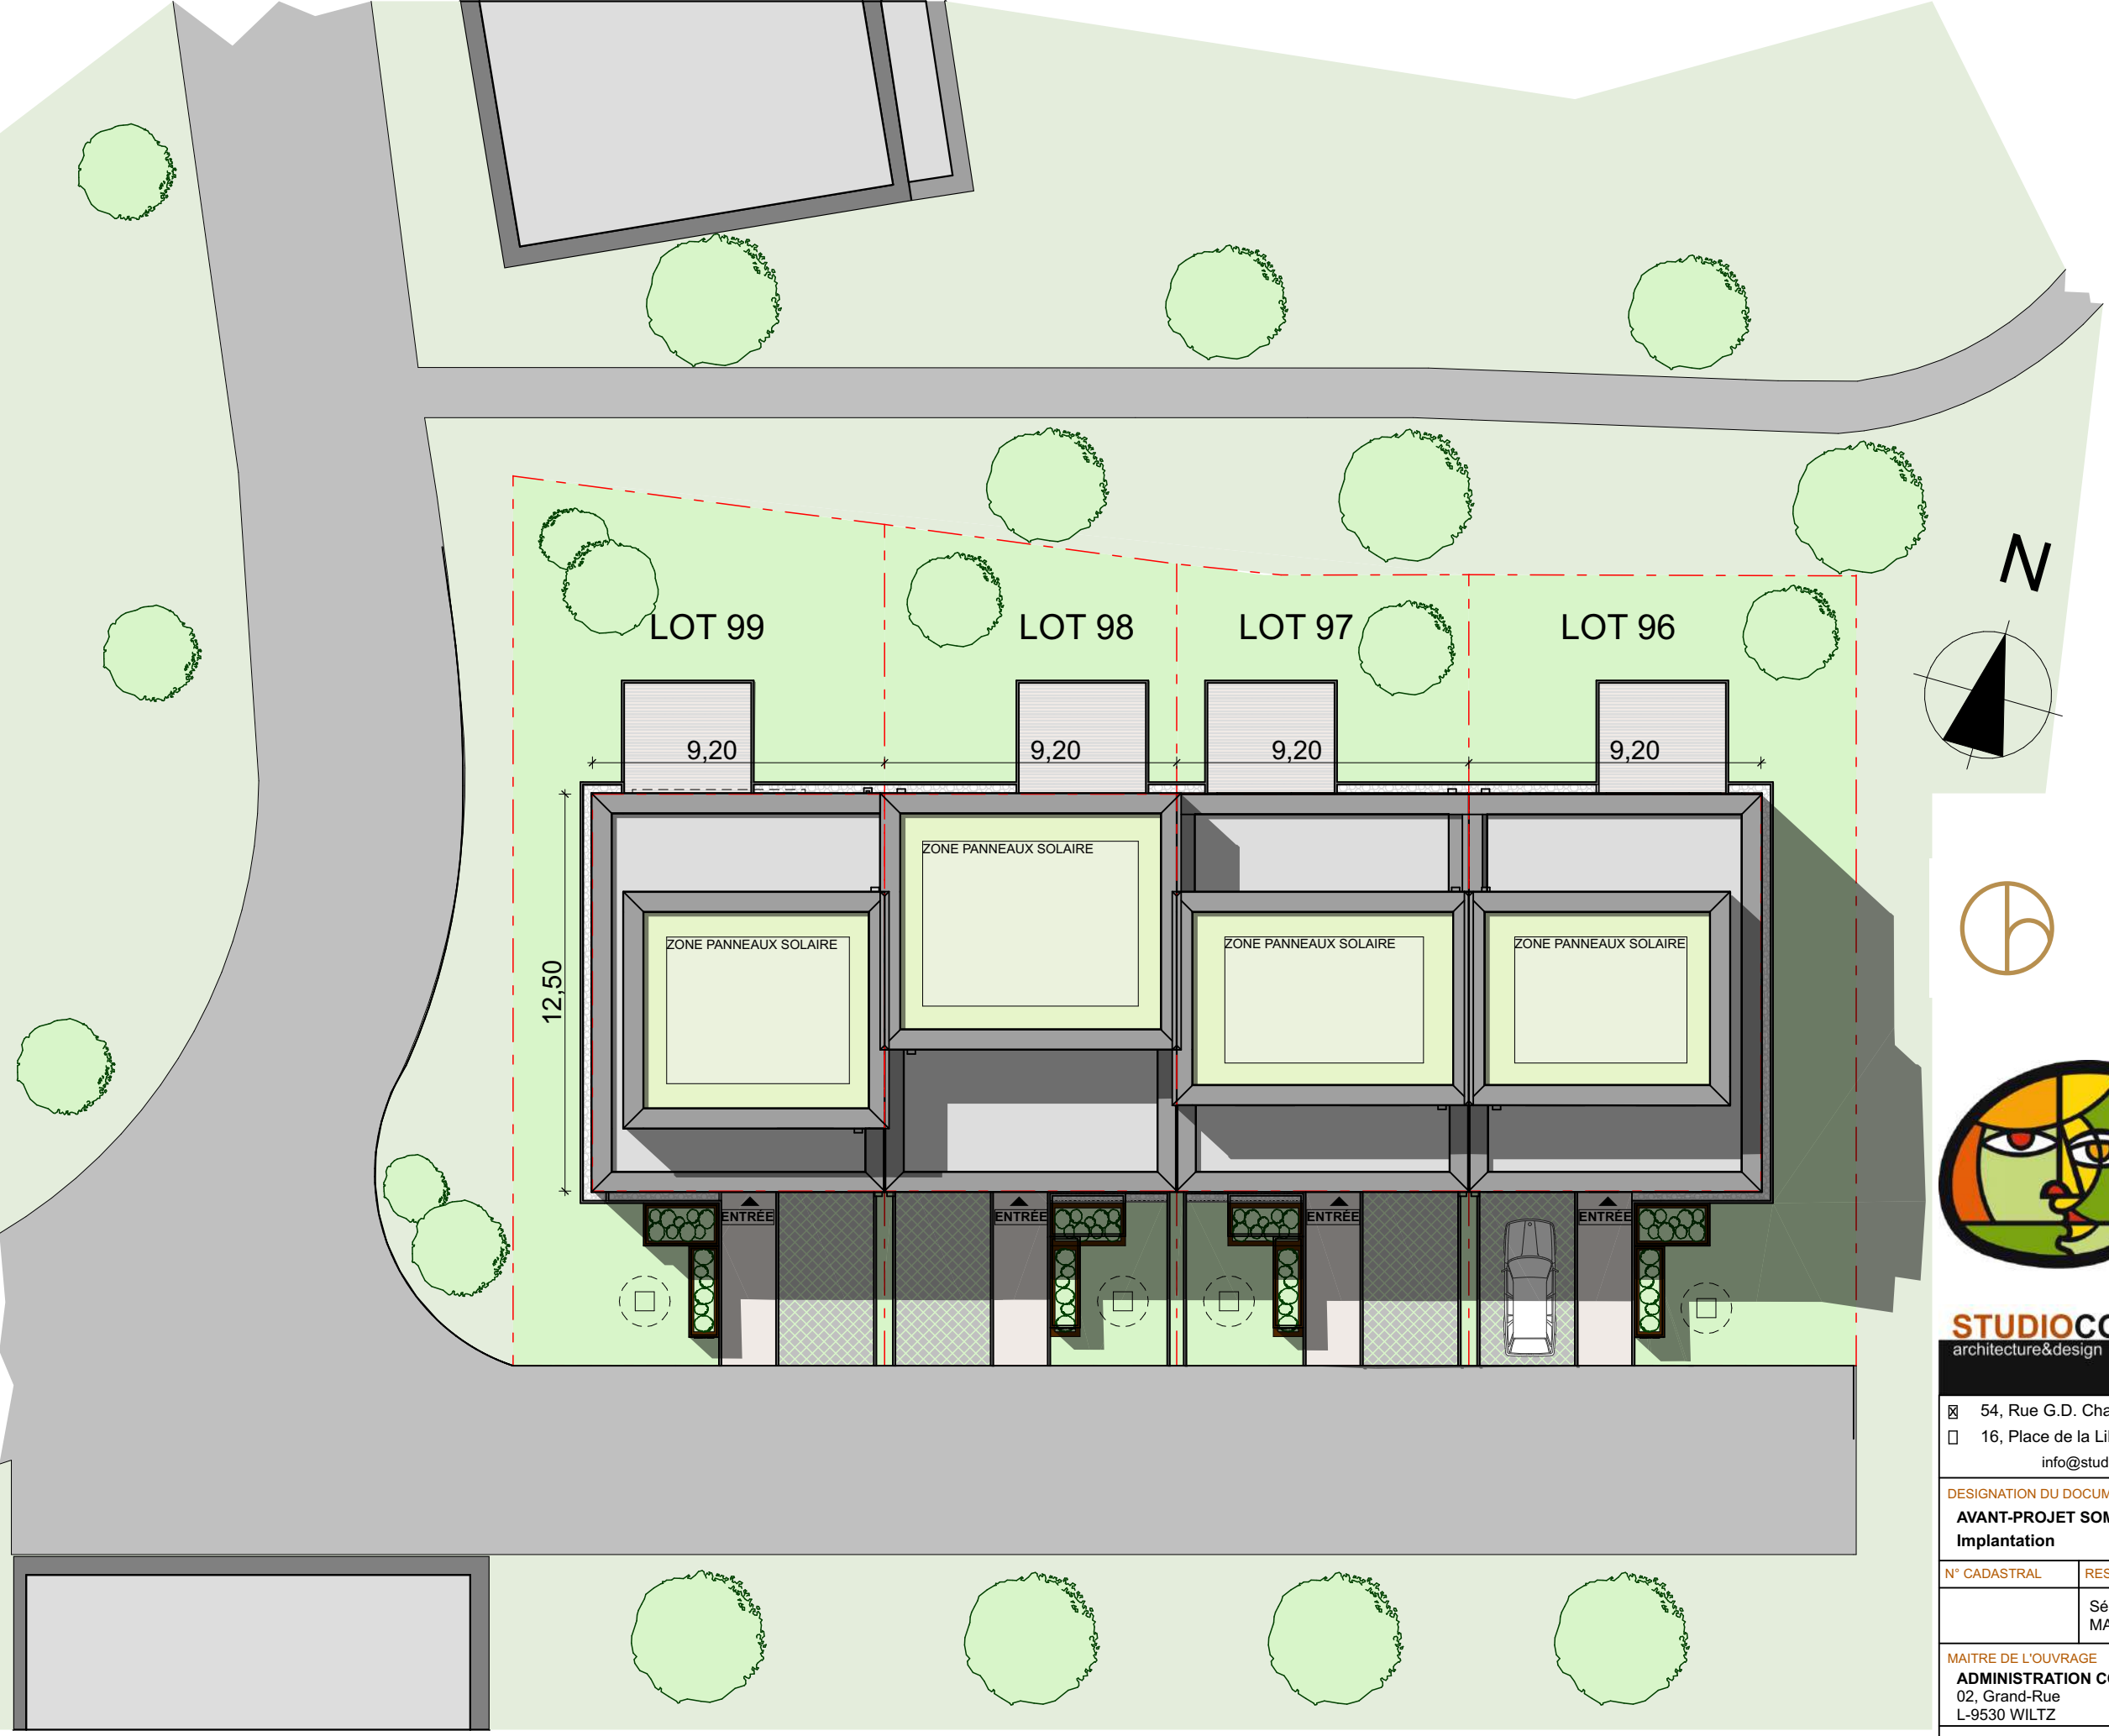

OPHEIDERT




**STUDIOCONCEPT**  
architecture&design


☒ 54, Rue G.D. Charlotte - L-9515 WILTZ - Tél: 26 95 32 65  
☐ 16, Place de la Libération - L-9060 ETTTELBRUCK  
info@studioconcept.lu - www.studioconcept.lu

|                                                                                        |                |           |                      |         |       |
|----------------------------------------------------------------------------------------|----------------|-----------|----------------------|---------|-------|
| DESIGNATION DU DOCUMENT<br>AVANT-PROJET SOMMAIRE<br>Implantation                       |                |           | SIGNATURE ARCHITECTE |         |       |
| N° CADASTRAL                                                                           | RESP.          | DESSIN    | SIGNATURE CLIENT     |         |       |
|                                                                                        | Sébastien MAAS | P.S. L.H. |                      |         |       |
| MAÎTRE DE L'OUVRAGE<br>ADMINISTRATION COMMUNALE WILTZ<br>02, Grand-Rue<br>L-9530 WILTZ |                |           | DATE                 | ECHELLE | PHASE |
|                                                                                        |                |           | 20 juin 2022         | 1/200   | APS   |
| PROJET<br>Construction des maisons en bandes<br>"HEIDERT" LOT 99,98,97 et 96           |                |           | N° DOSSIER           | VERSION | PAGE  |
|                                                                                        |                |           | 210013-CW            | 05      | 07    |


Implantation

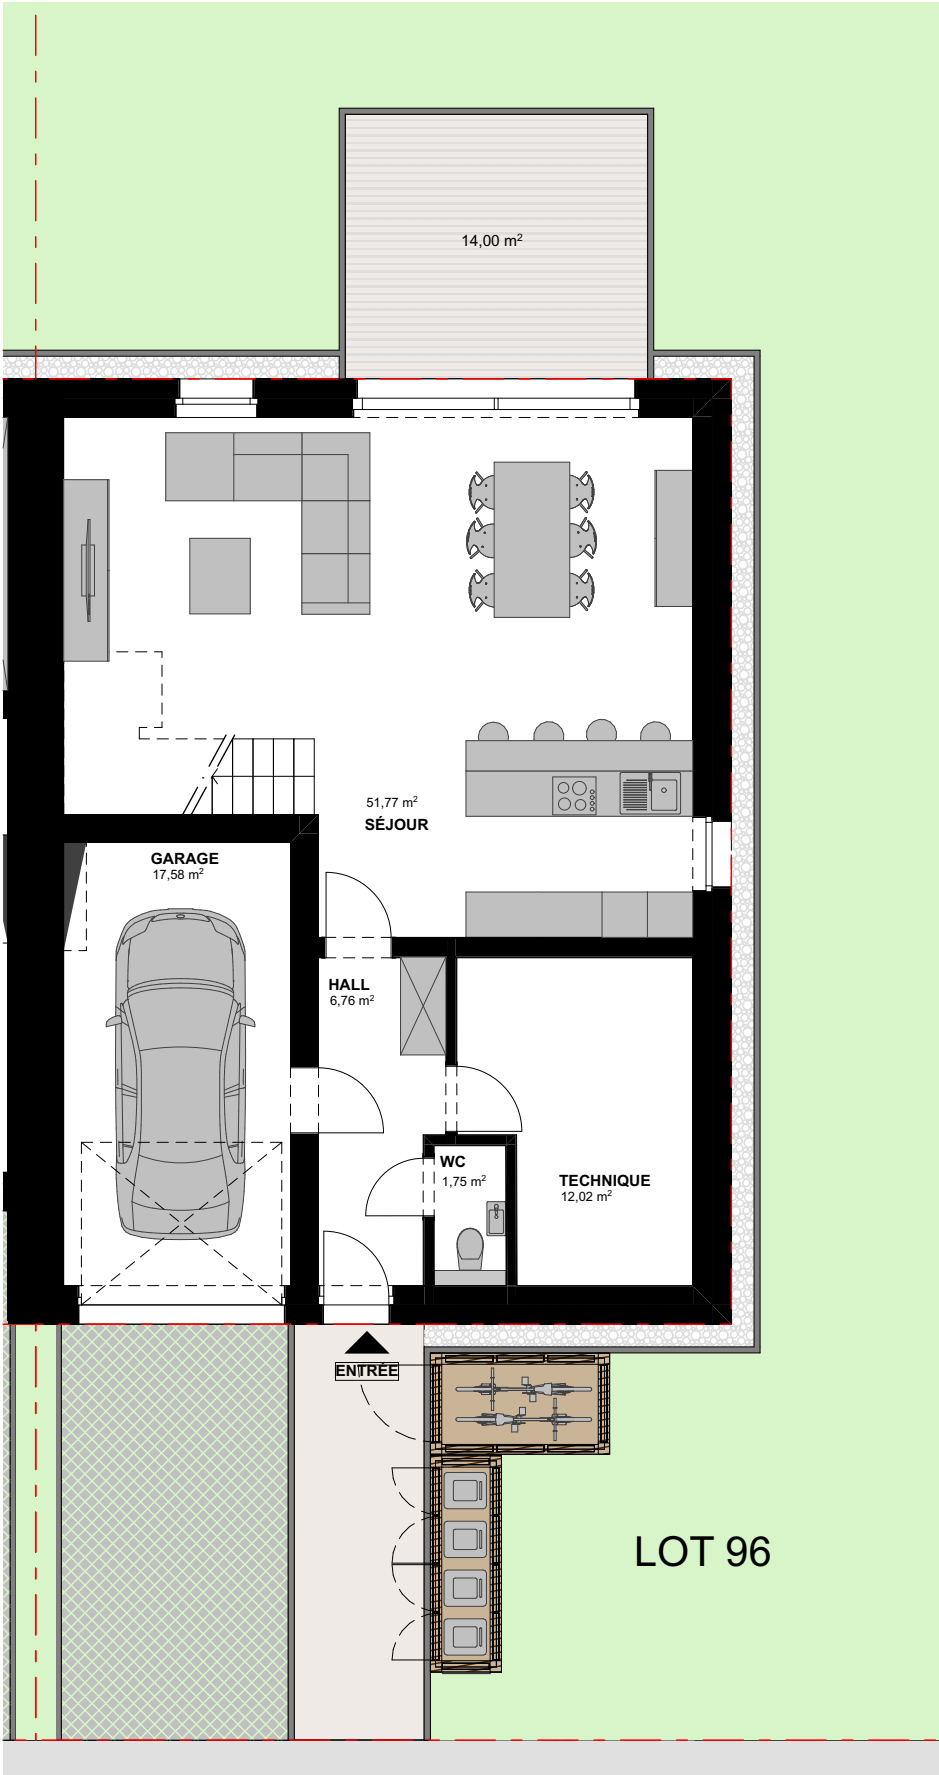

Rez-de-chaussée

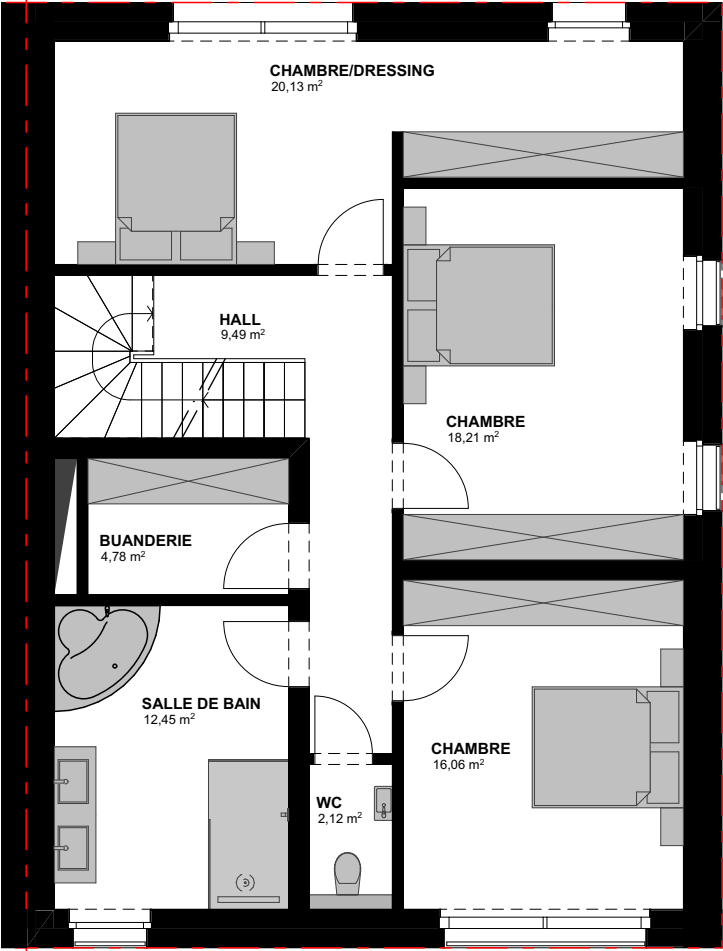

1er étage

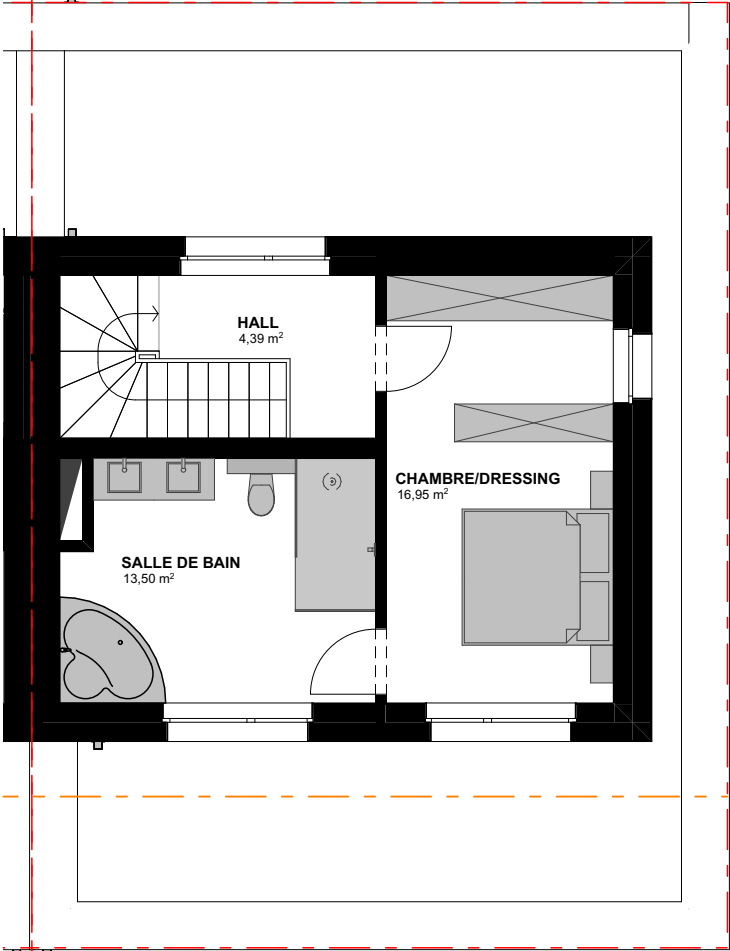

Retrait

|                                                                                        |                |           |                      |         |       |
|----------------------------------------------------------------------------------------|----------------|-----------|----------------------|---------|-------|
| DESIGNATION DU DOCUMENT<br>AVANT-PROJET SOMMAIRE<br>LOT 96 Rez-1er-retrait             |                |           | SIGNATURE ARCHITECTE |         |       |
| N° CADASTRAL                                                                           | RESP.          | DESSIN    | SIGNATURE CLIENT     |         |       |
|                                                                                        | Sébastien MAAS | P.S. L.H. |                      |         |       |
| MAÎTRE DE L'OUVRAGE<br>ADMINISTRATION COMMUNALE WILTZ<br>02, Grand-Rue<br>L-9530 WILTZ |                |           | DATE                 | ECHELLE | PHASE |
|                                                                                        |                |           | 20 juin 2022         | 1/100   | APS   |
| PROJET<br>Construction des maisons en bandes<br>"HEIDERT" LOT 99,98,97 et 96           |                |           | N° DOSSIER           | VERSION | PAGE  |
|                                                                                        |                |           | 210013-CW            | 05      | 11    |