


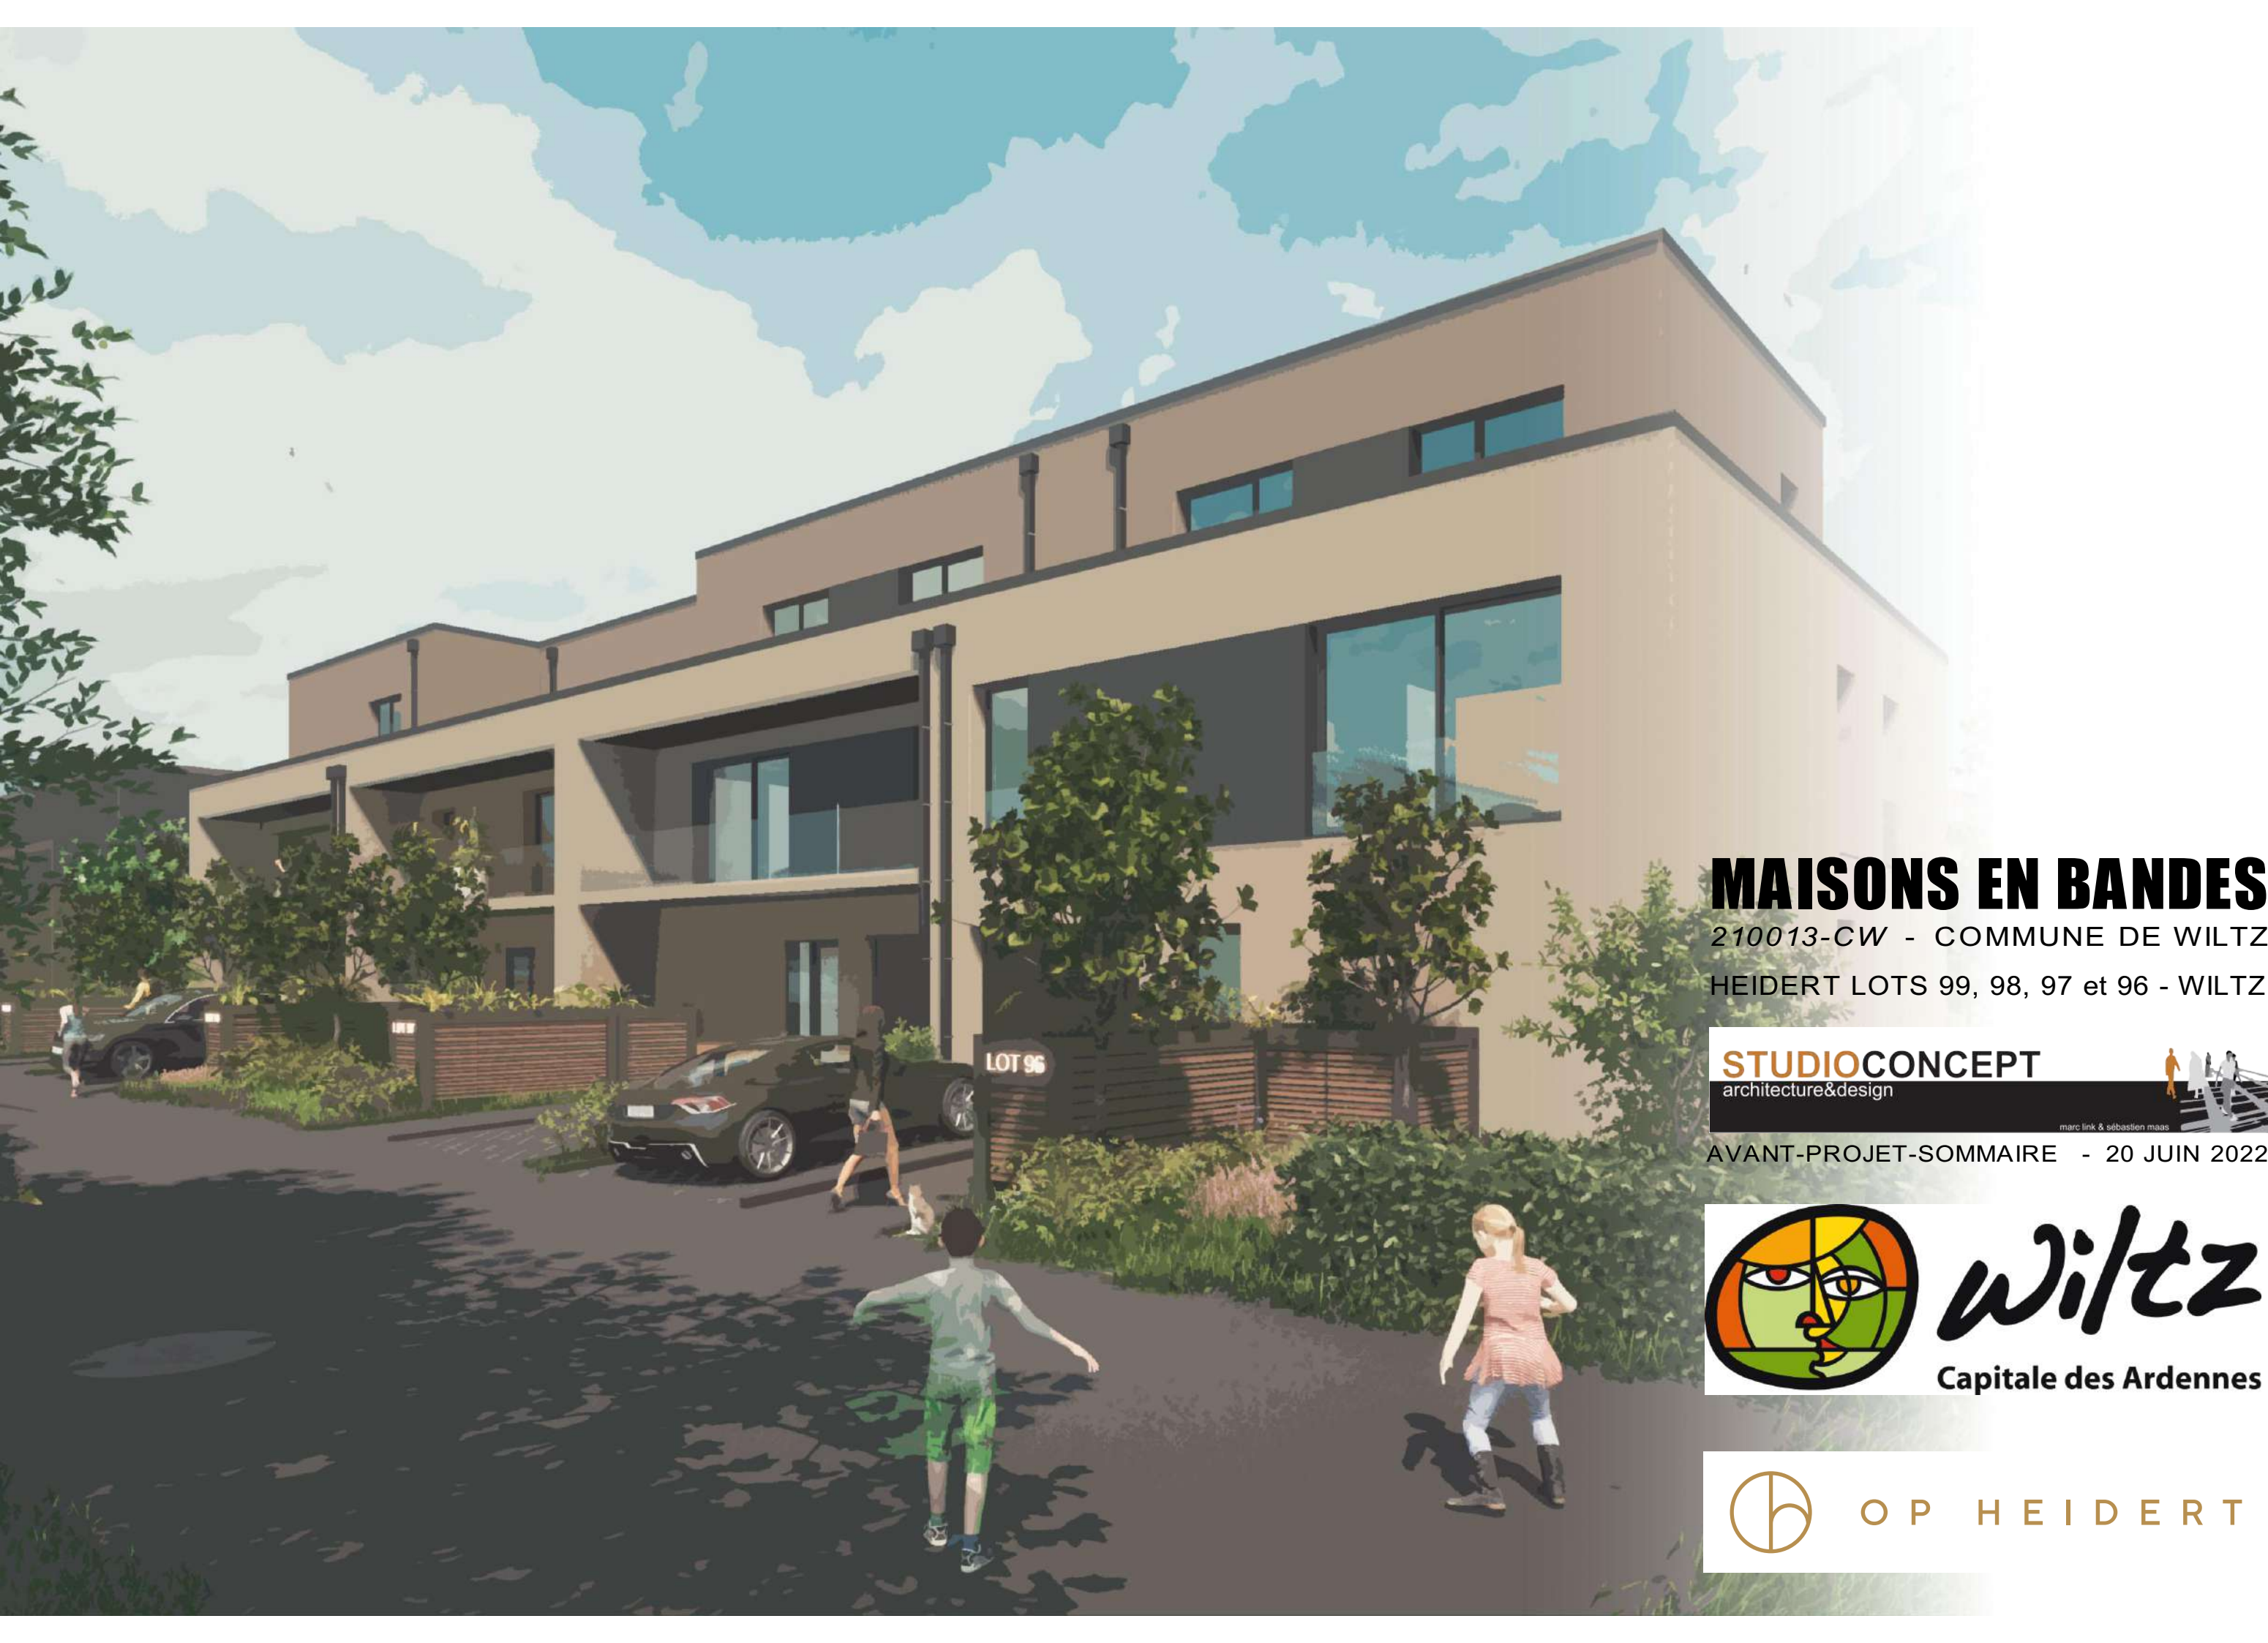

MAISONS EN BANDES

210013-CW - COMMUNE DE WILTZ

HEIDERT LOTS 99, 98, 97 et 96 - WILTZ

STUDIOCONCEPT
architecture&design

marc link & sébastien maas

AVANT-PROJET-SOMMAIRE - 20 JUIN 2022



wiltz

Capitale des Ardennes



OP HEIDERT








O P H E I D E R T

STUDIOCONCEPT
architecture&design








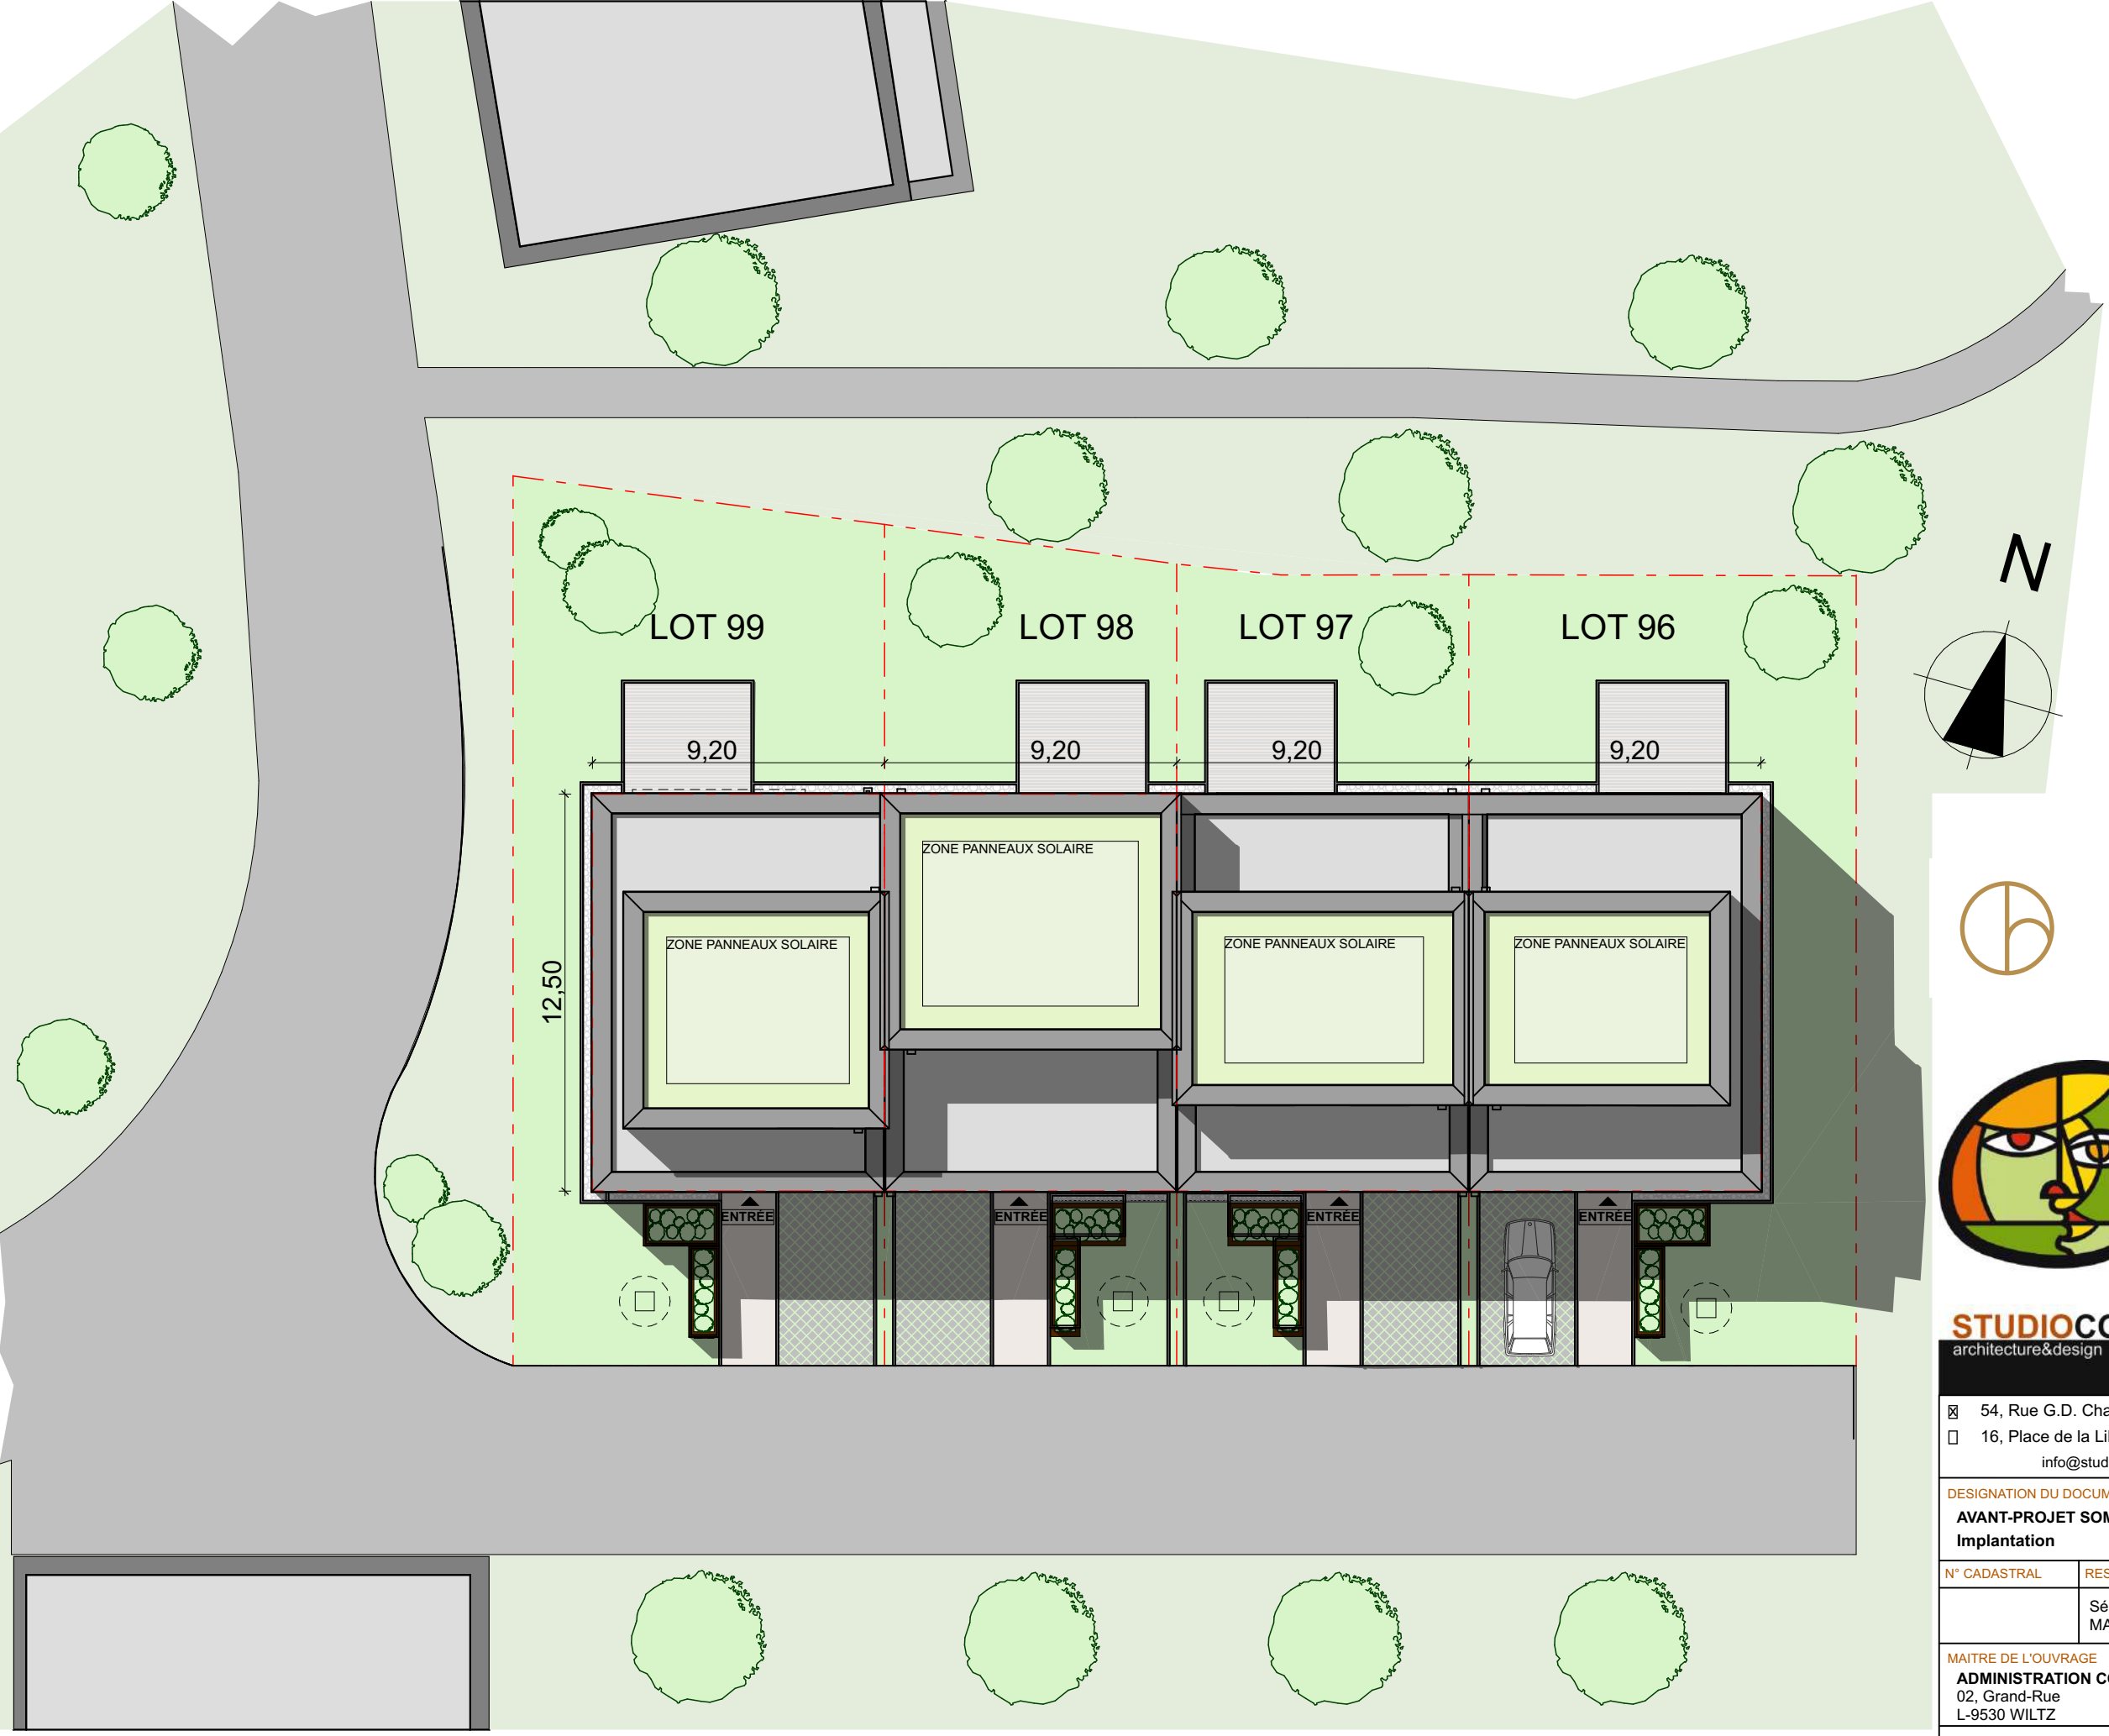

Implantation

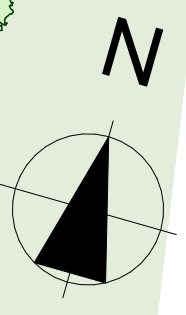


 O P H E I D E R T

 **wiltz**
Capitale des Ardennes


STUDIOCONCEPT
architecture&design
marc frink & sébastien maas

☒ 54, Rue G.D. Charlotte - L-9515 WILTZ - Tél: 26 95 32 65
☐ 16, Place de la Libération - L-9060 ETTTELBRUCK
info@studioconcept.lu - www.studioconcept.lu


DESIGNATION DU DOCUMENT AVANT-PROJET SOMMAIRE Implantation			SIGNATURE ARCHITECTE		
N° CADASTRAL	RESP.	DESSIN	SIGNATURE CLIENT		
	Sébastien MAAS	P.S. L.H.			
MAÎTRE DE L'OUVRAGE ADMINISTRATION COMMUNALE WILTZ 02, Grand-Rue L-9530 WILTZ			DATE	ECHELLE	PHASE
			20 juin 2022	1/200	APS
PROJET Construction des maisons en bandes "HEIDERT" LOT 99,98,97 et 96			N° DOSSIER	VERSION	PAGE
			210013-CW	05	07

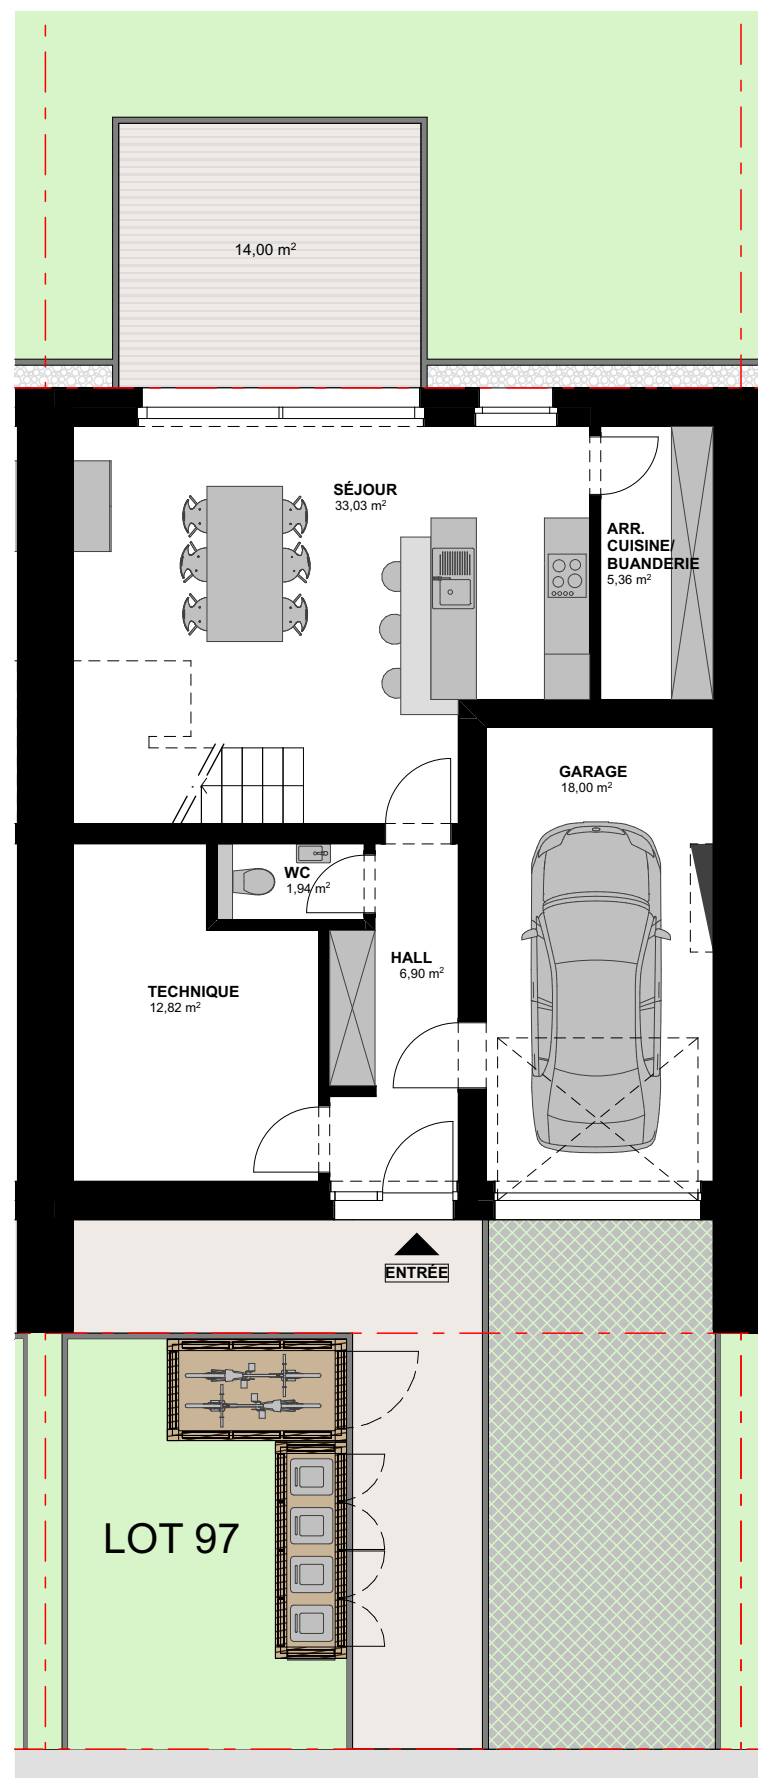

Rez-de-chaussée

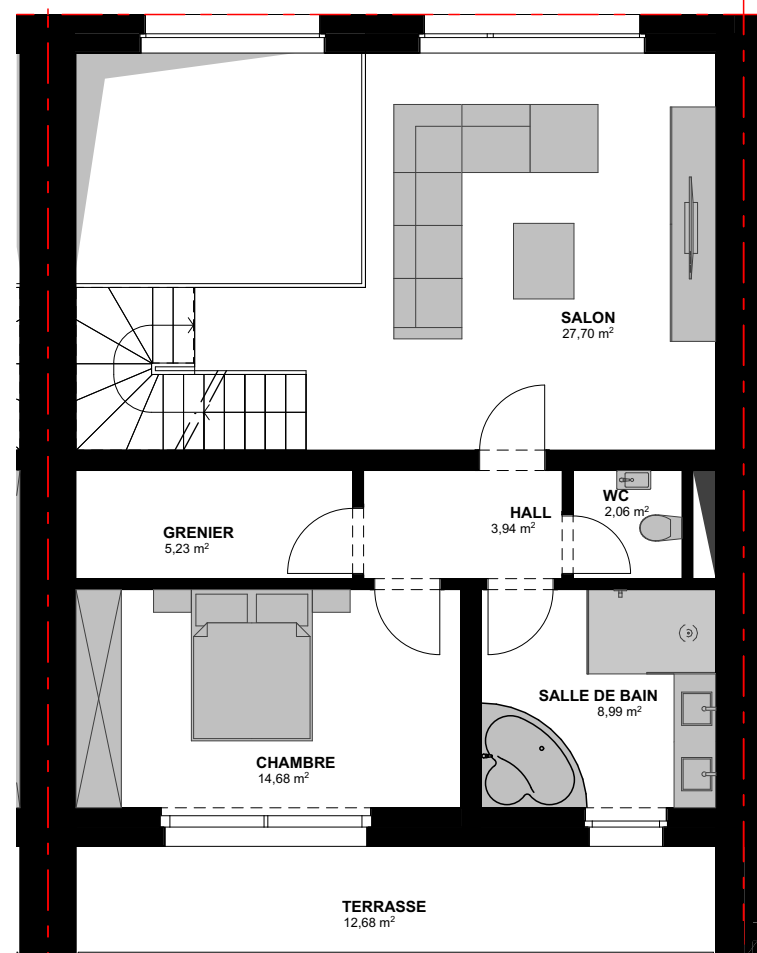

1er étage

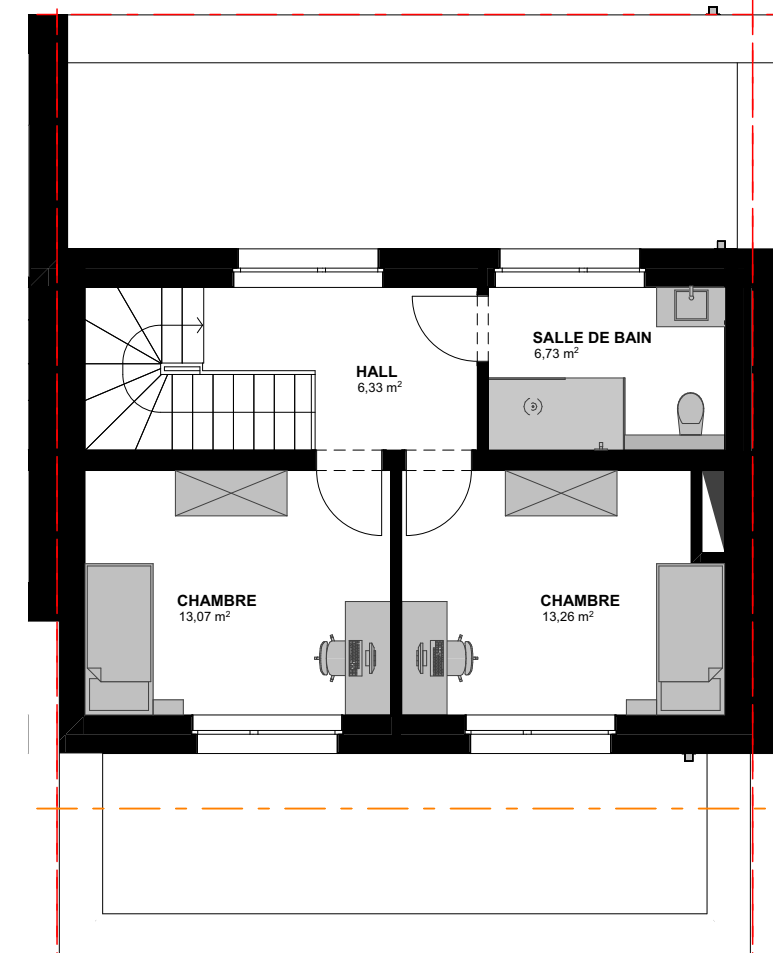

Retrait