


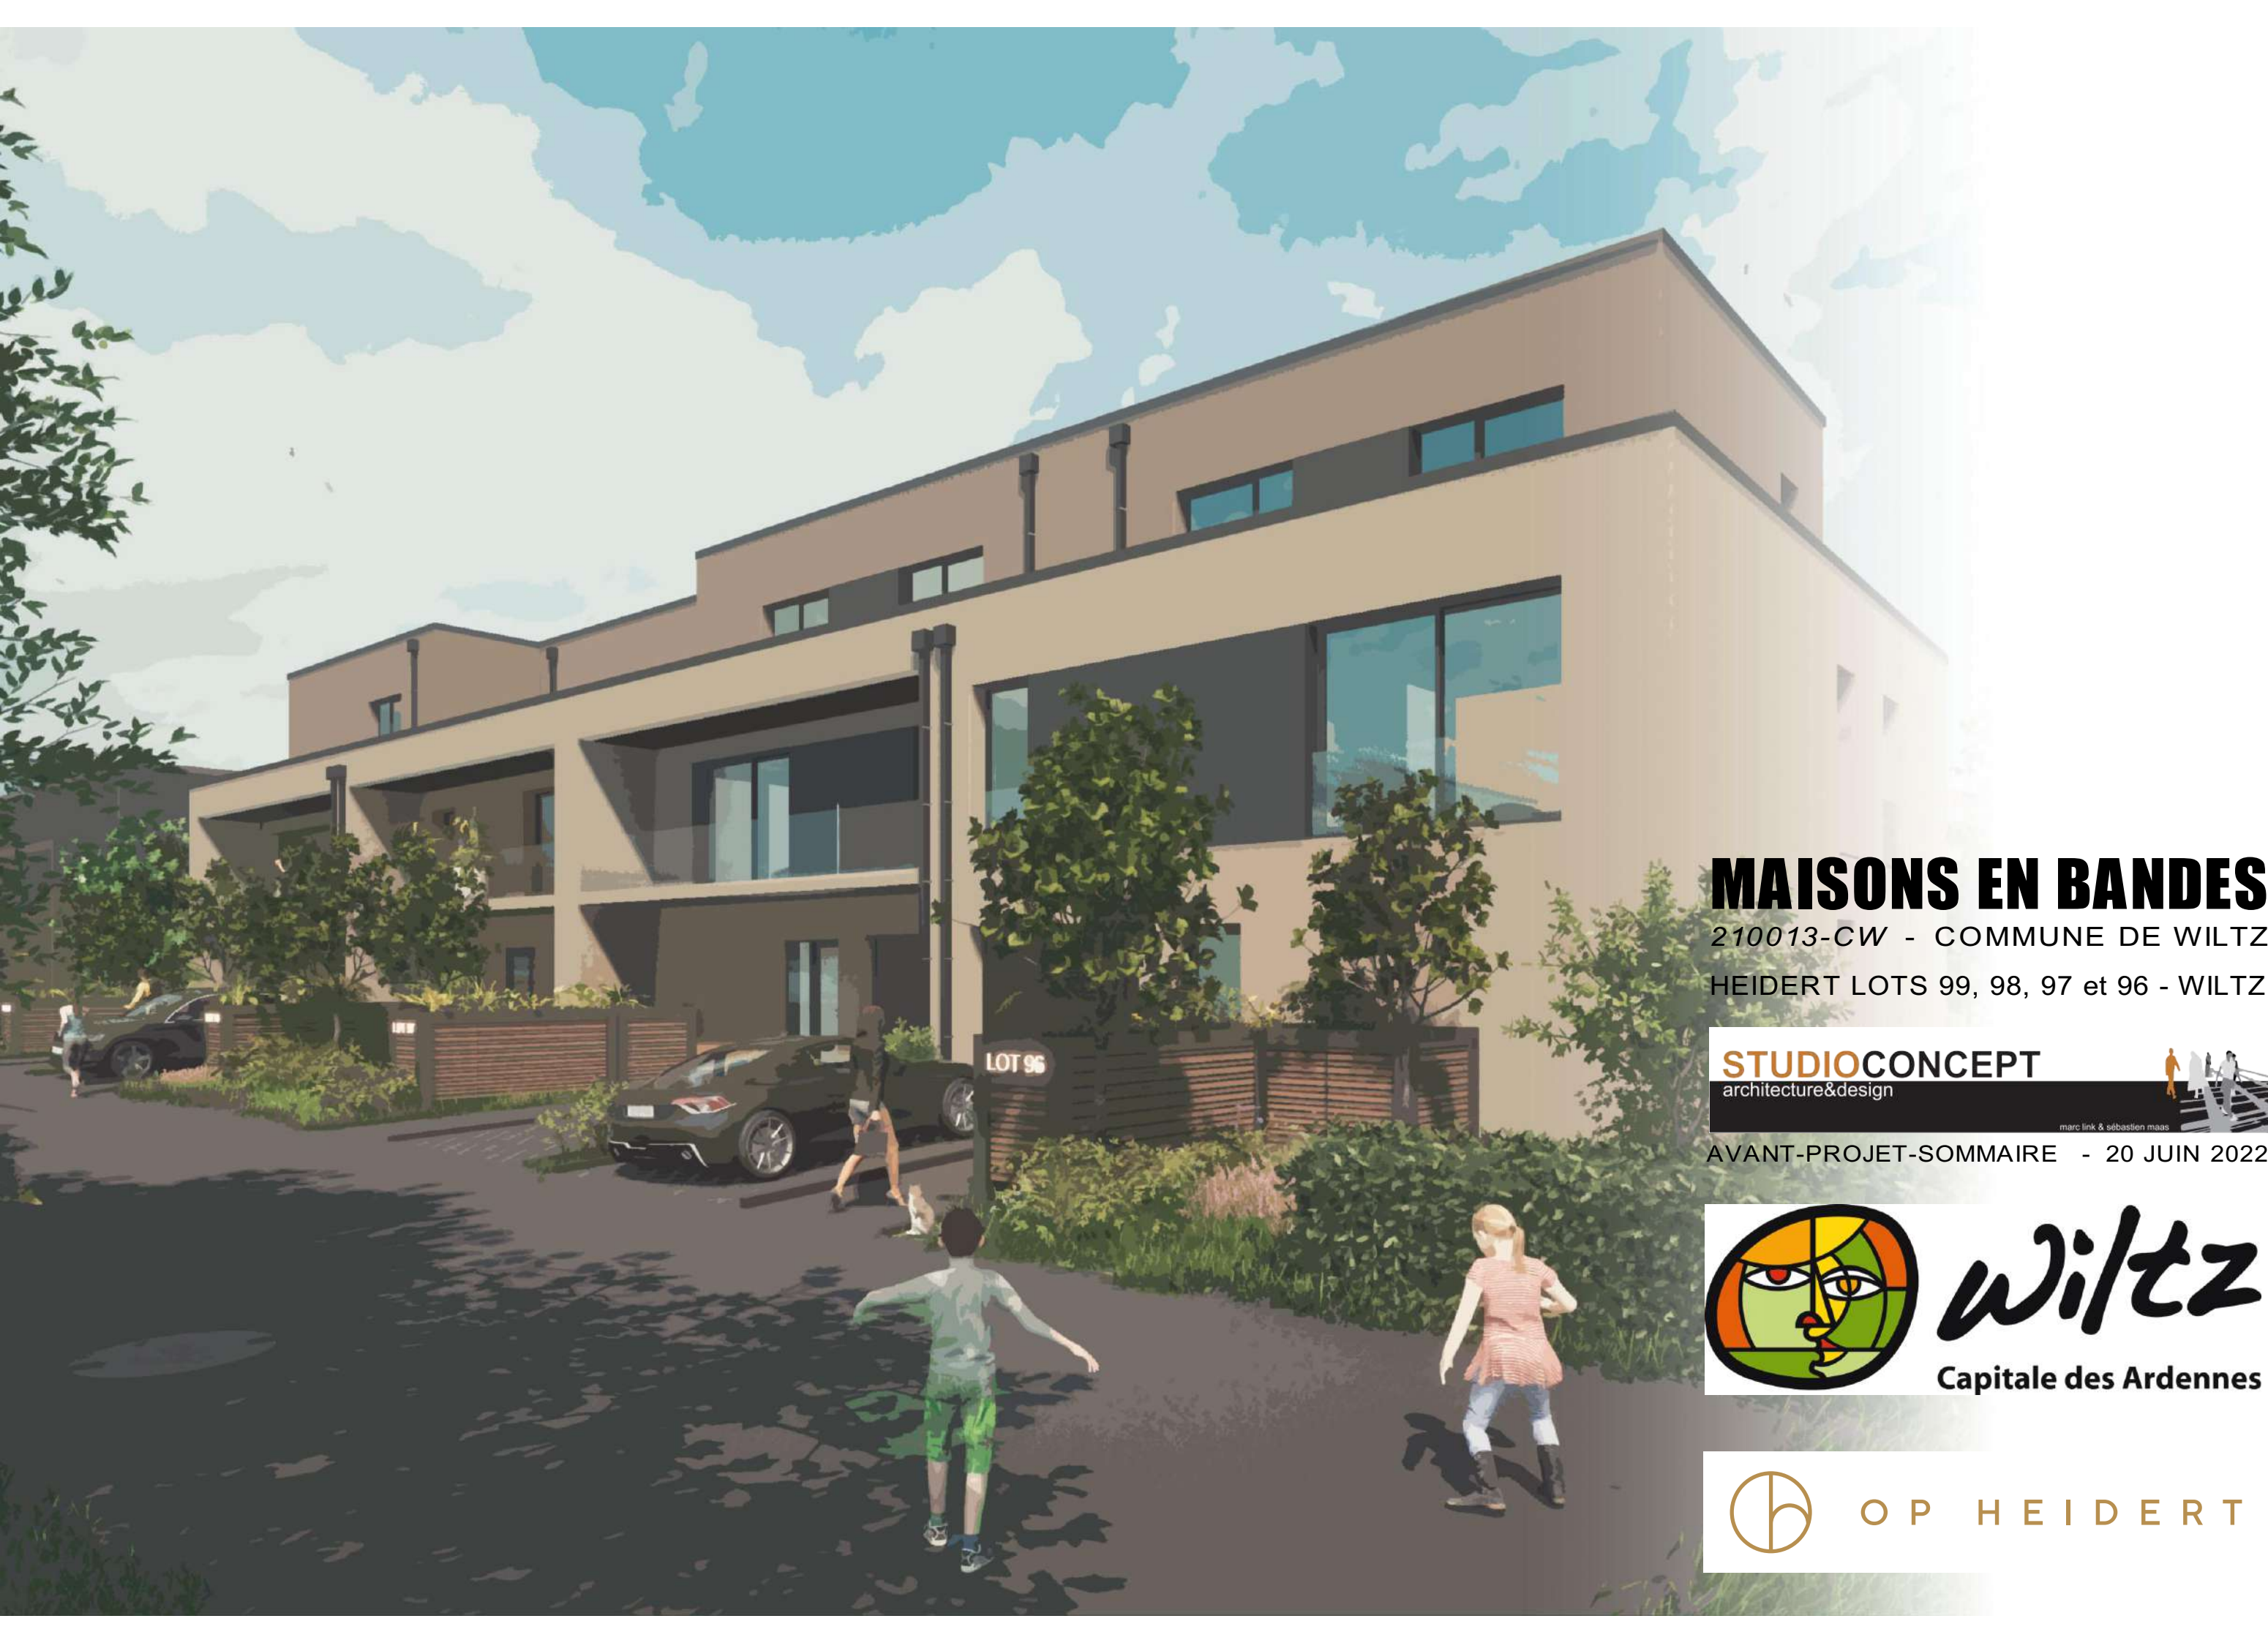

MAISONS EN BANDES

210013-CW - COMMUNE DE WILTZ

HEIDERT LOTS 99, 98, 97 et 96 - WILTZ

STUDIOCONCEPT
architecture&design



marc link & sébastien maas

AVANT-PROJET-SOMMAIRE - 20 JUIN 2022



wiltz

Capitale des Ardennes



OP HEIDERT








O P H E I D E R T

STUDIOCONCEPT
architecture&design








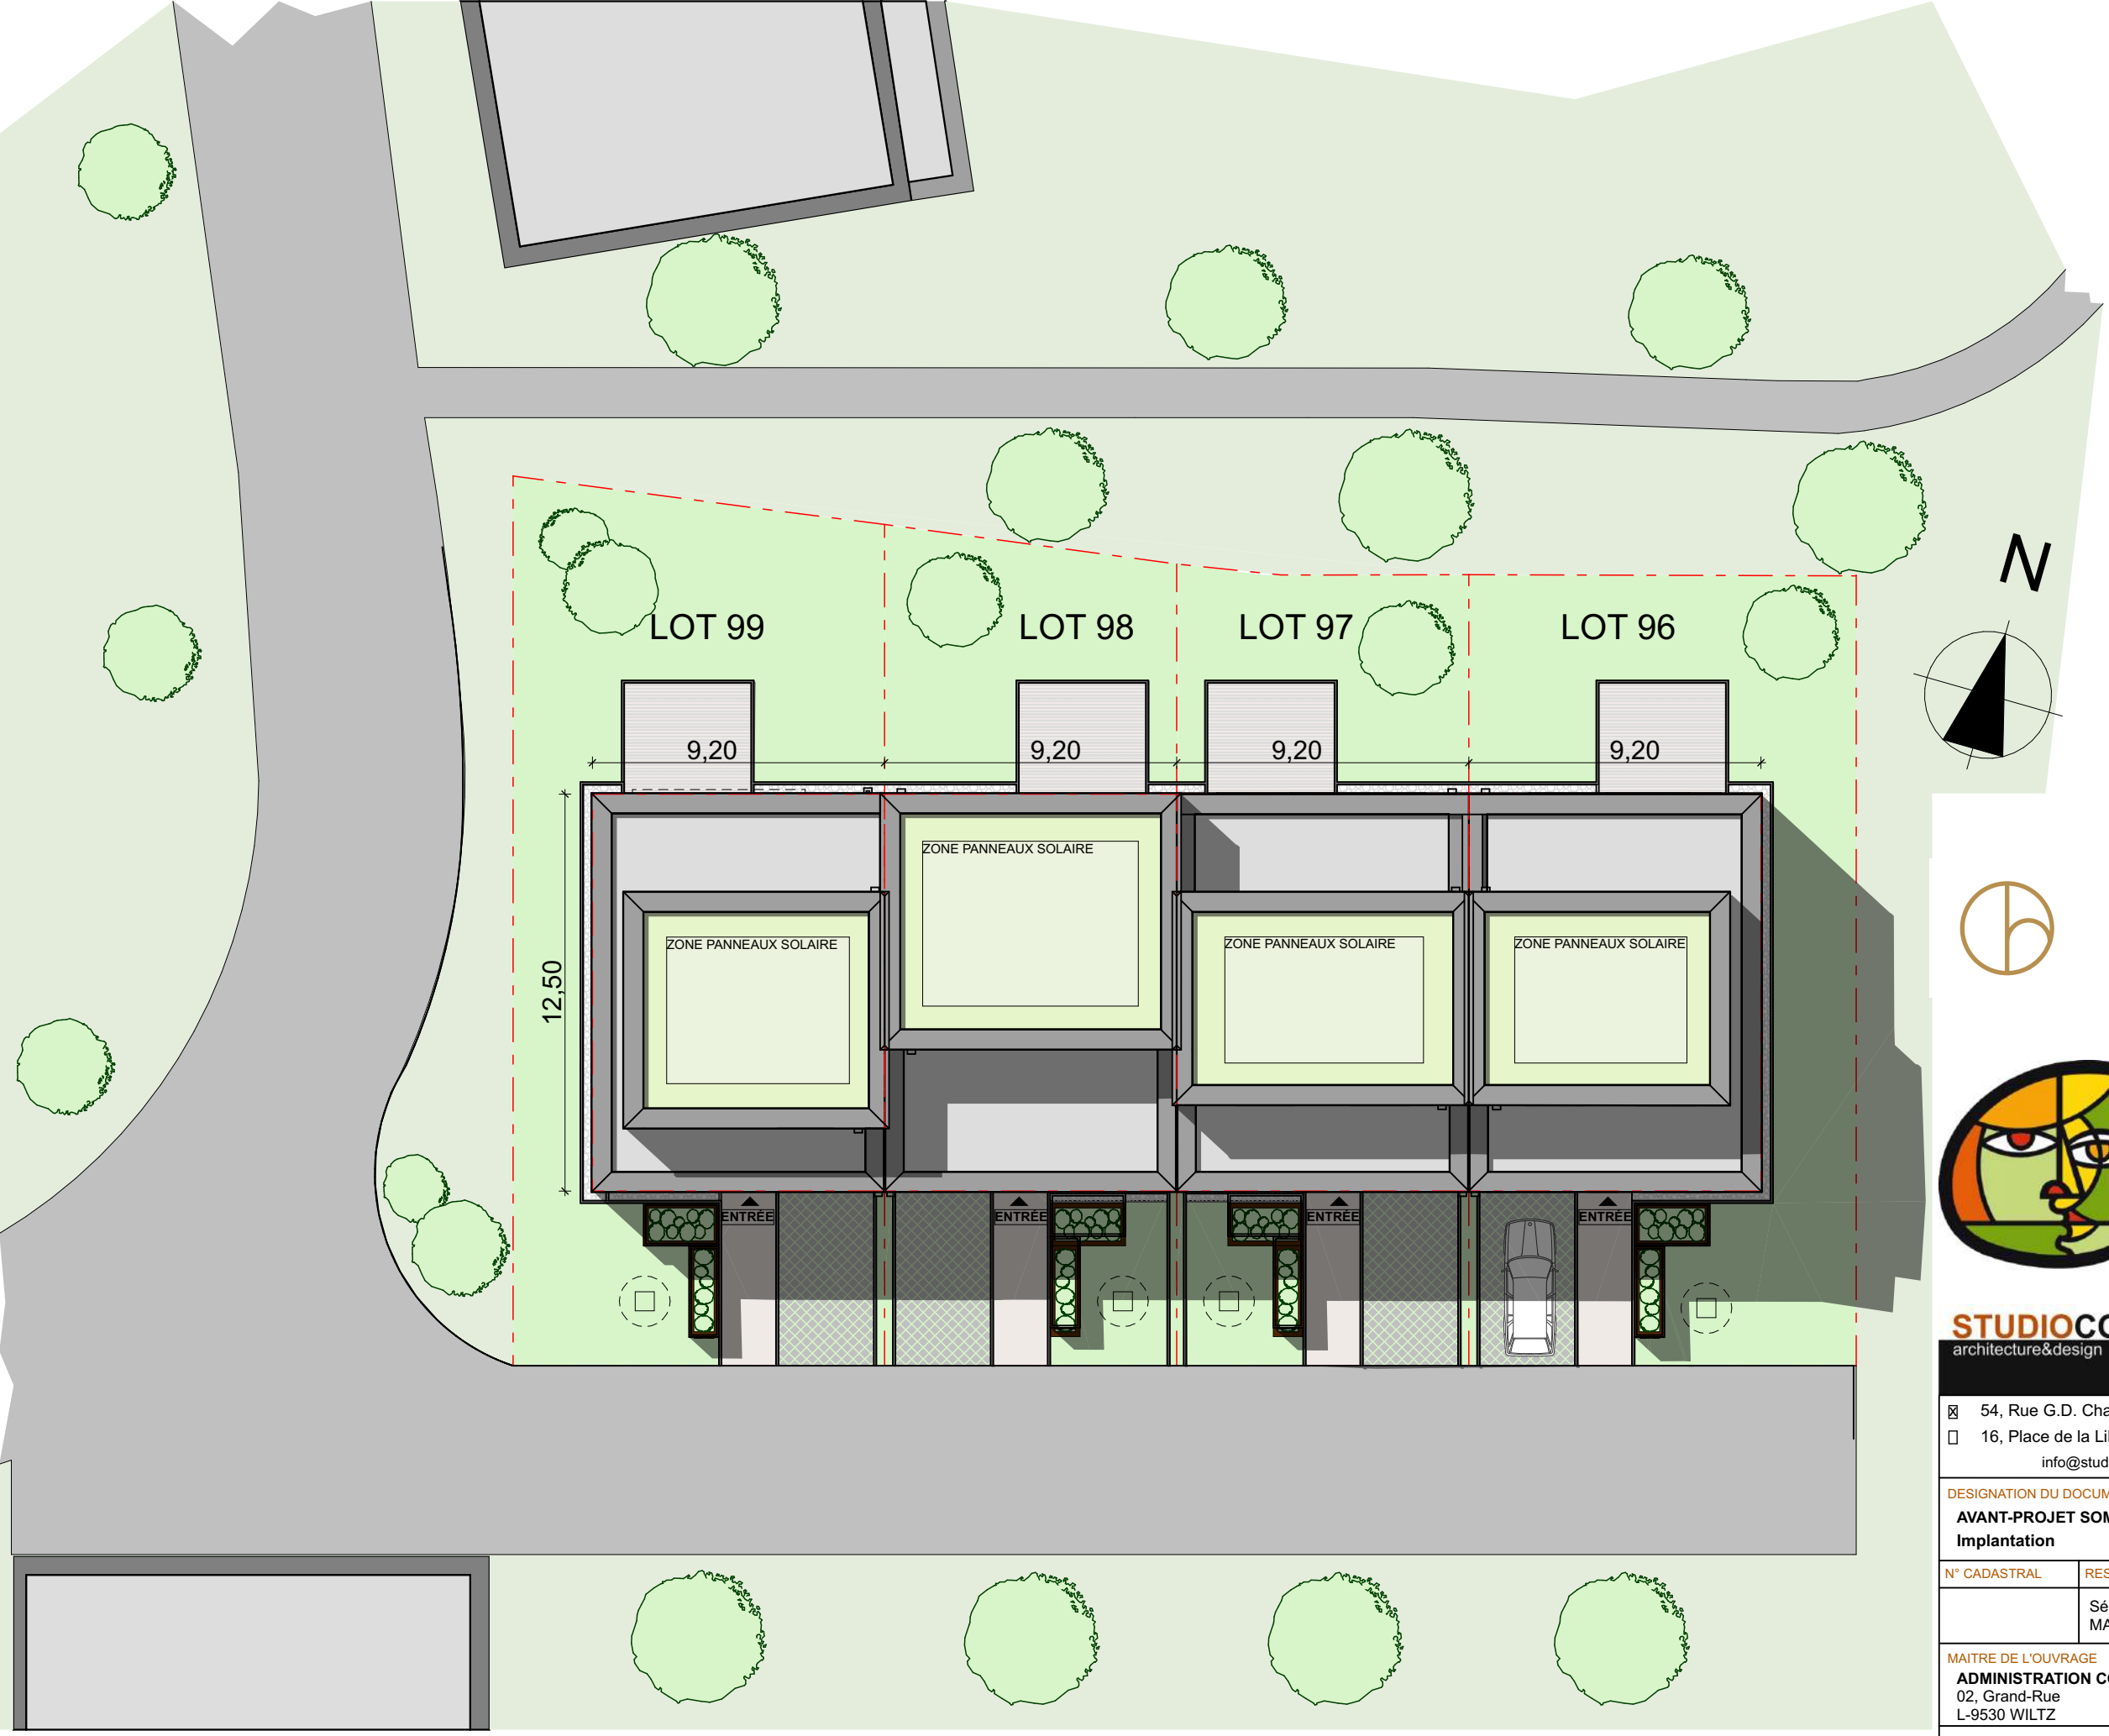

Implantation

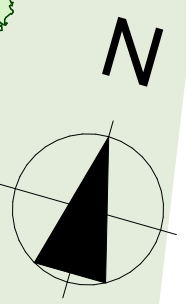

OP HEIDERT

**wiltz**
Capitale des Ardennes

STUDIOCONCEPT

architecture&design



marc irik & sébastien maas

☒ 54, Rue G.D. Charlotte - L-9515 WILTZ

☐ 16, Place de la Libération - L-9060 ETTTELBRUCK


Tél: 26 95 32 65

info@studioconcept.lu - www.studioconcept.lu


DESIGNATION DU DOCUMENT			SIGNATURE ARCHITECTE
AVANT-PROJET SOMMAIRE			
Implantation			SIGNATURE CLIENT
N° CADASTRAL	RESP.	DESSIN	
	Sébastien MAAS	P.S. L.H.	

MAÎTRE DE L'OUVRAGE	DATE	ECHELLE	PHASE
	ADMINISTRATION COMMUNALE WILTZ 02, Grand-Rue L-9530 WILTZ	20 juin 2022	1/200


PROJET	N° DOSSIER	VERSION	PAGE
	Construction des maisons en bandes "HEIDERT" LOT 99,98,97 et 96	210013-CW	05

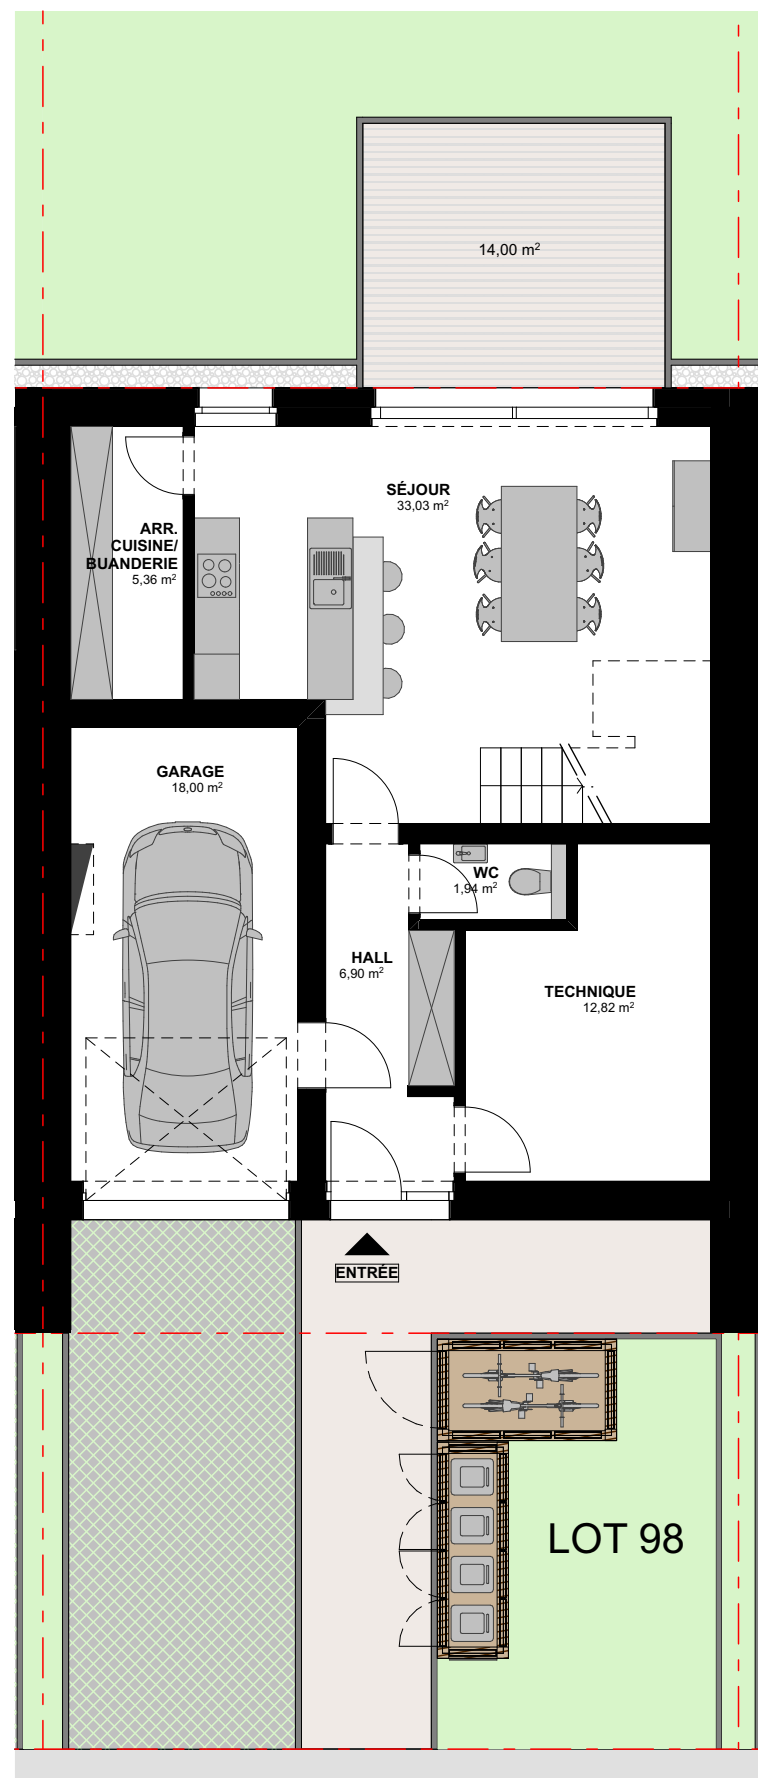

Rez-de-chaussée

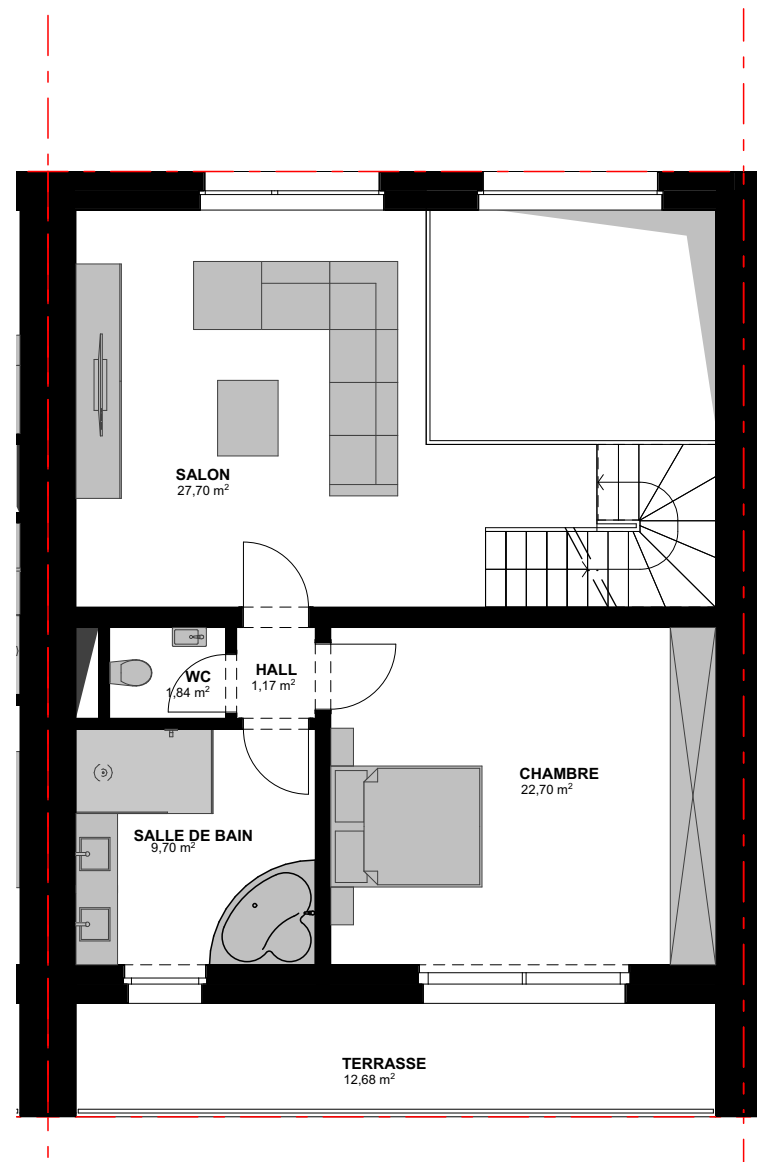

1er étage

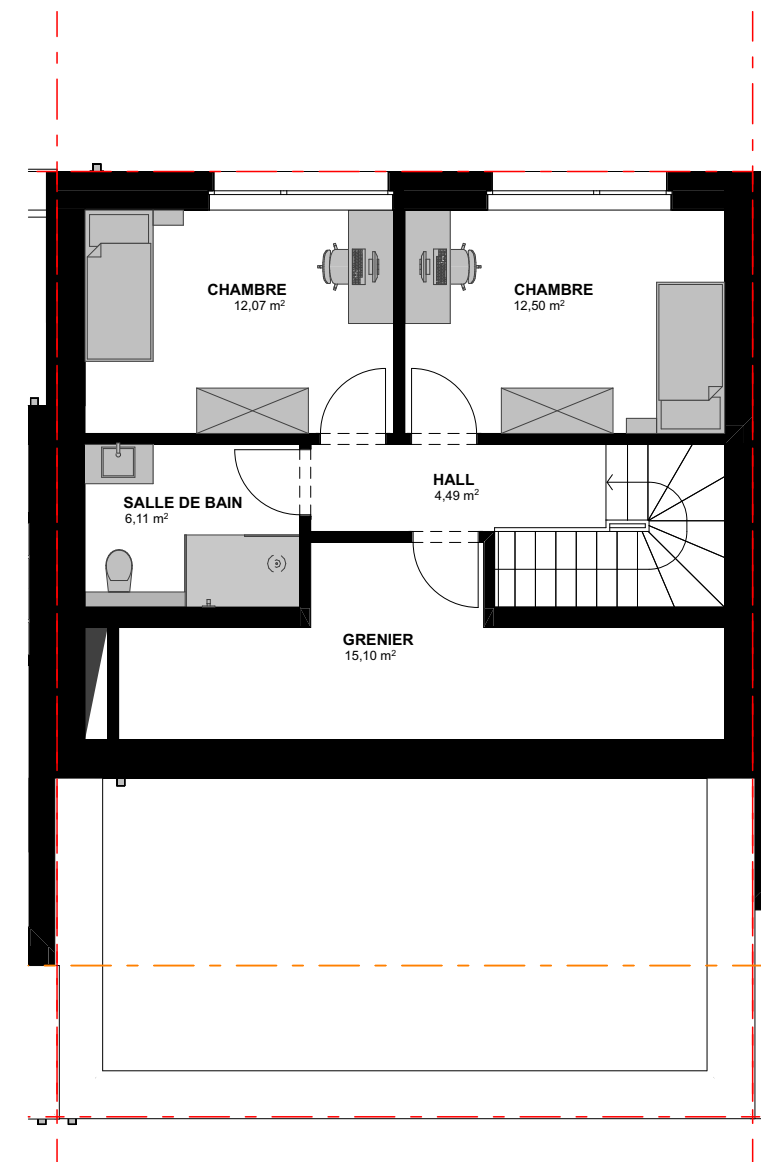

Retrait